



PIANTA PIANO TERRA POST OPERAM

SCALA 1:100

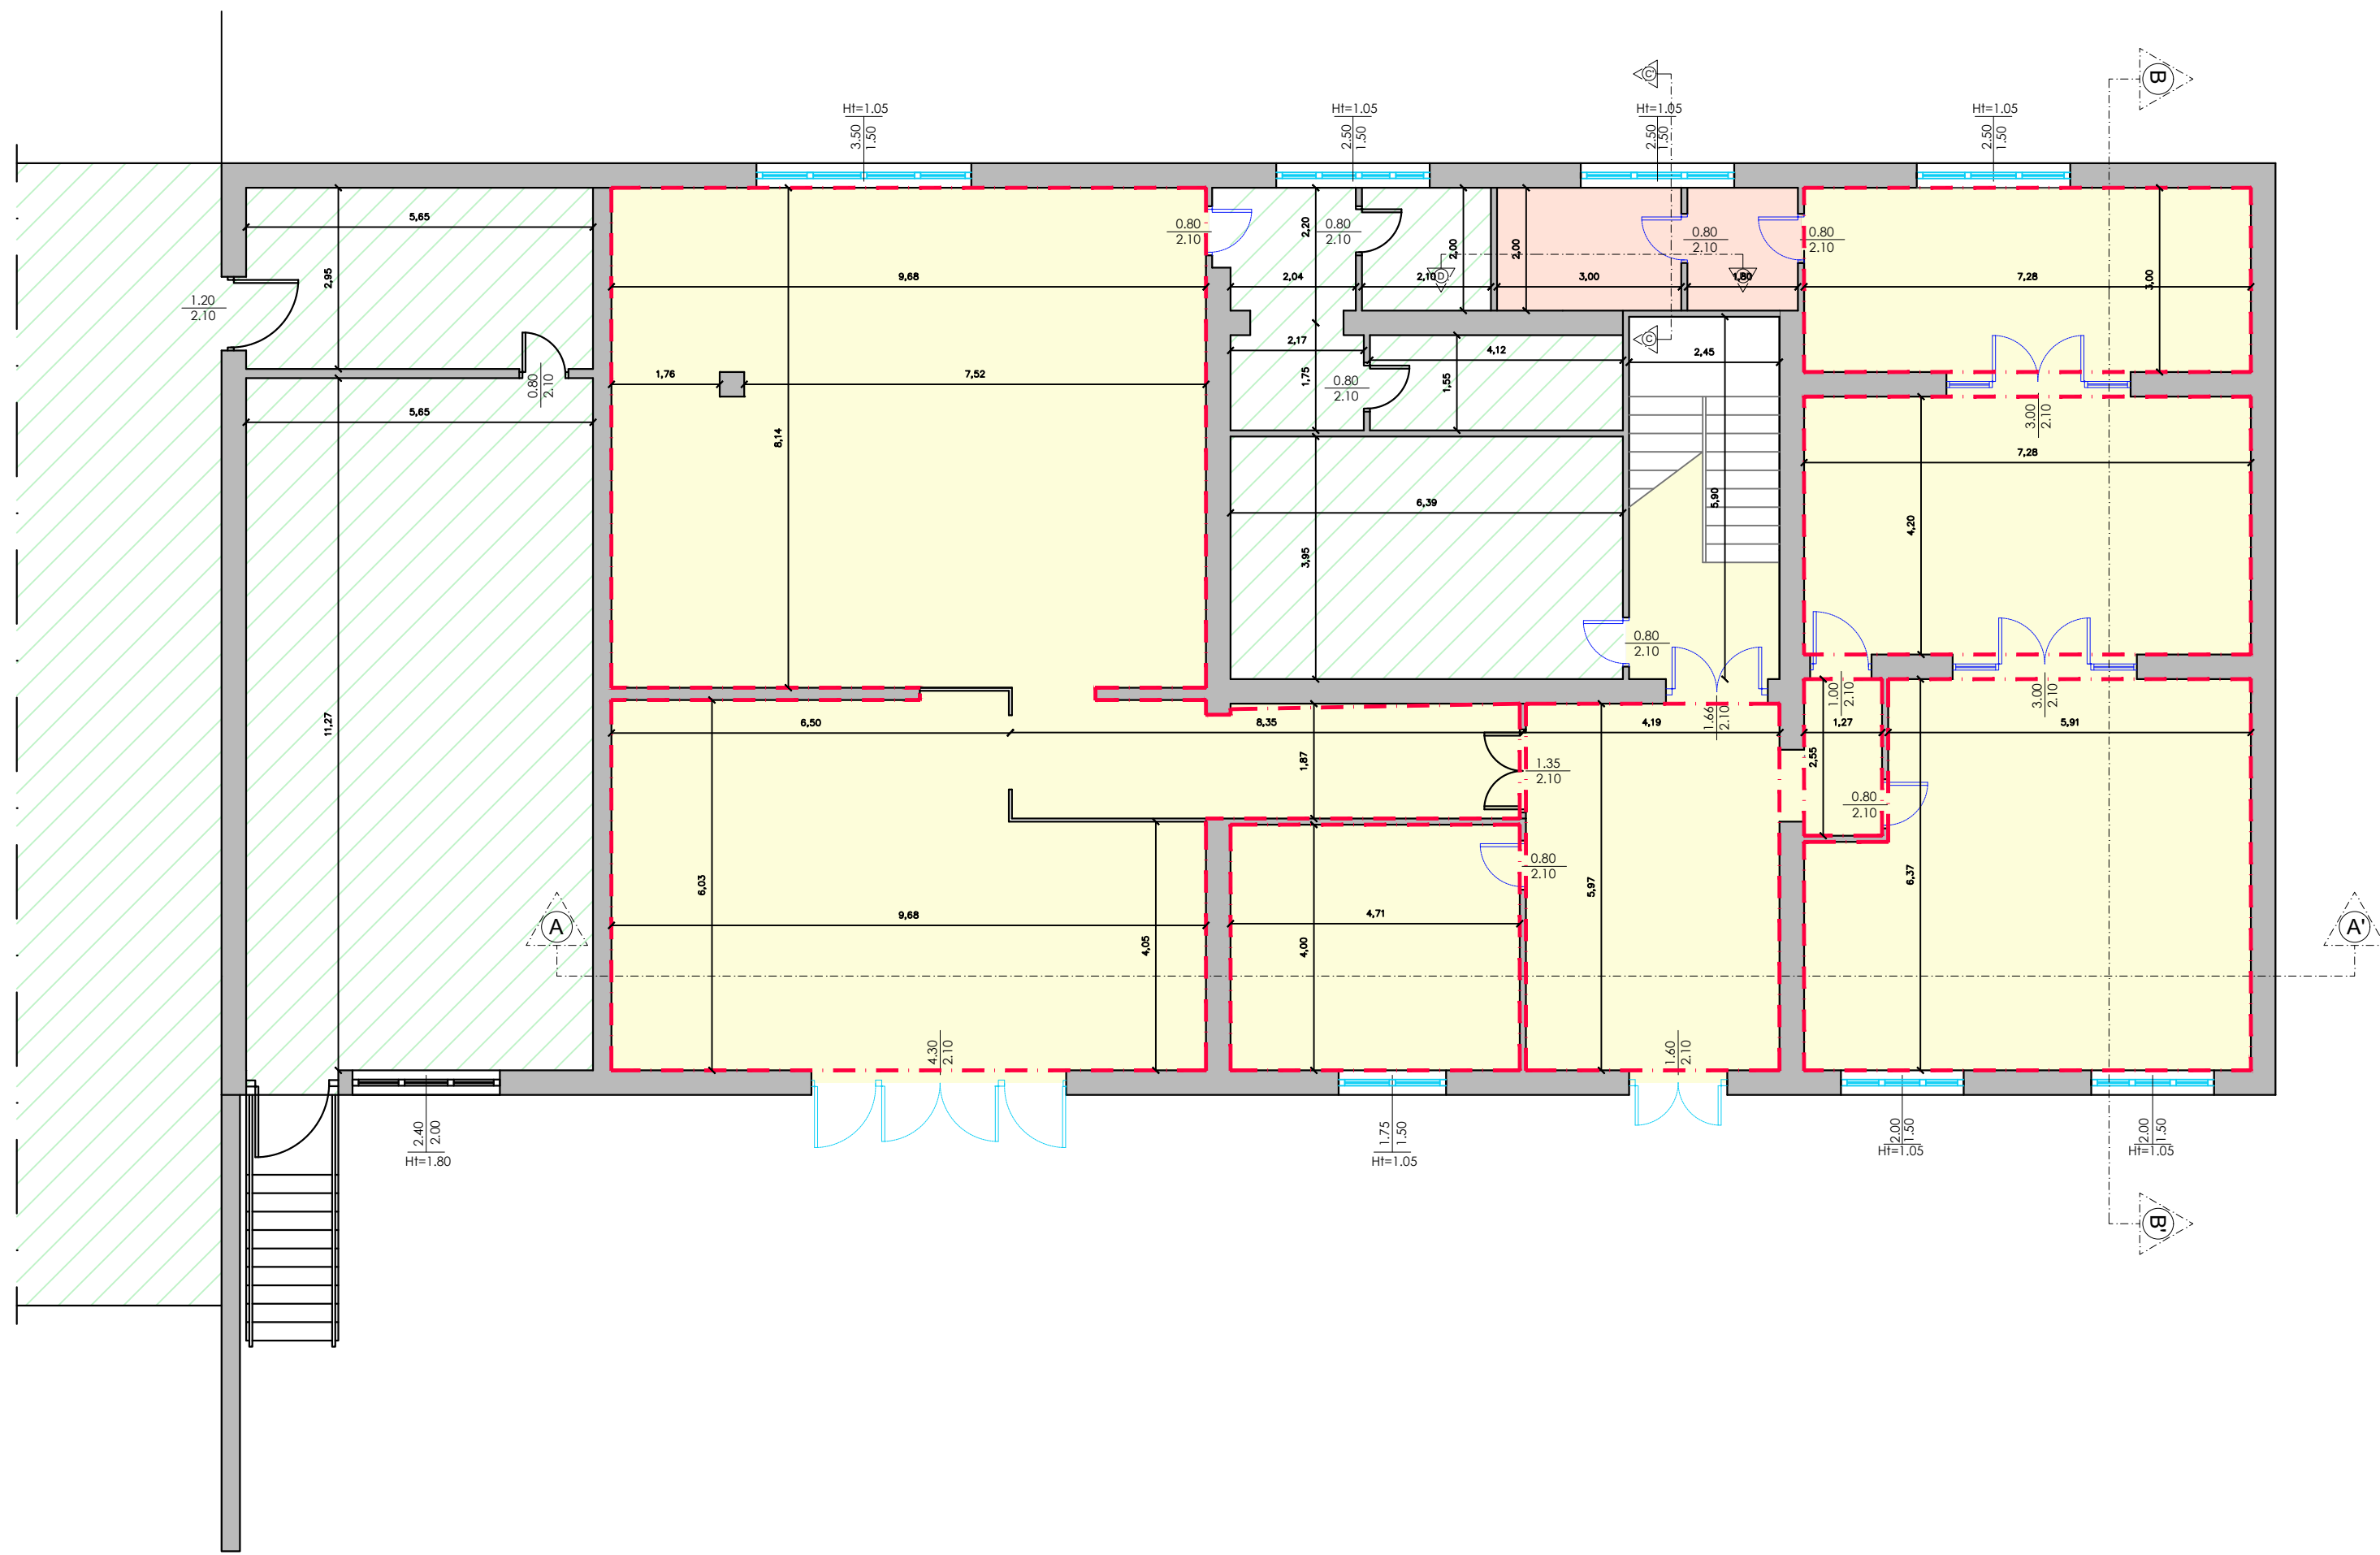

PIANTA PIANO PRIMO POST OPERAM

SCALA 1:100

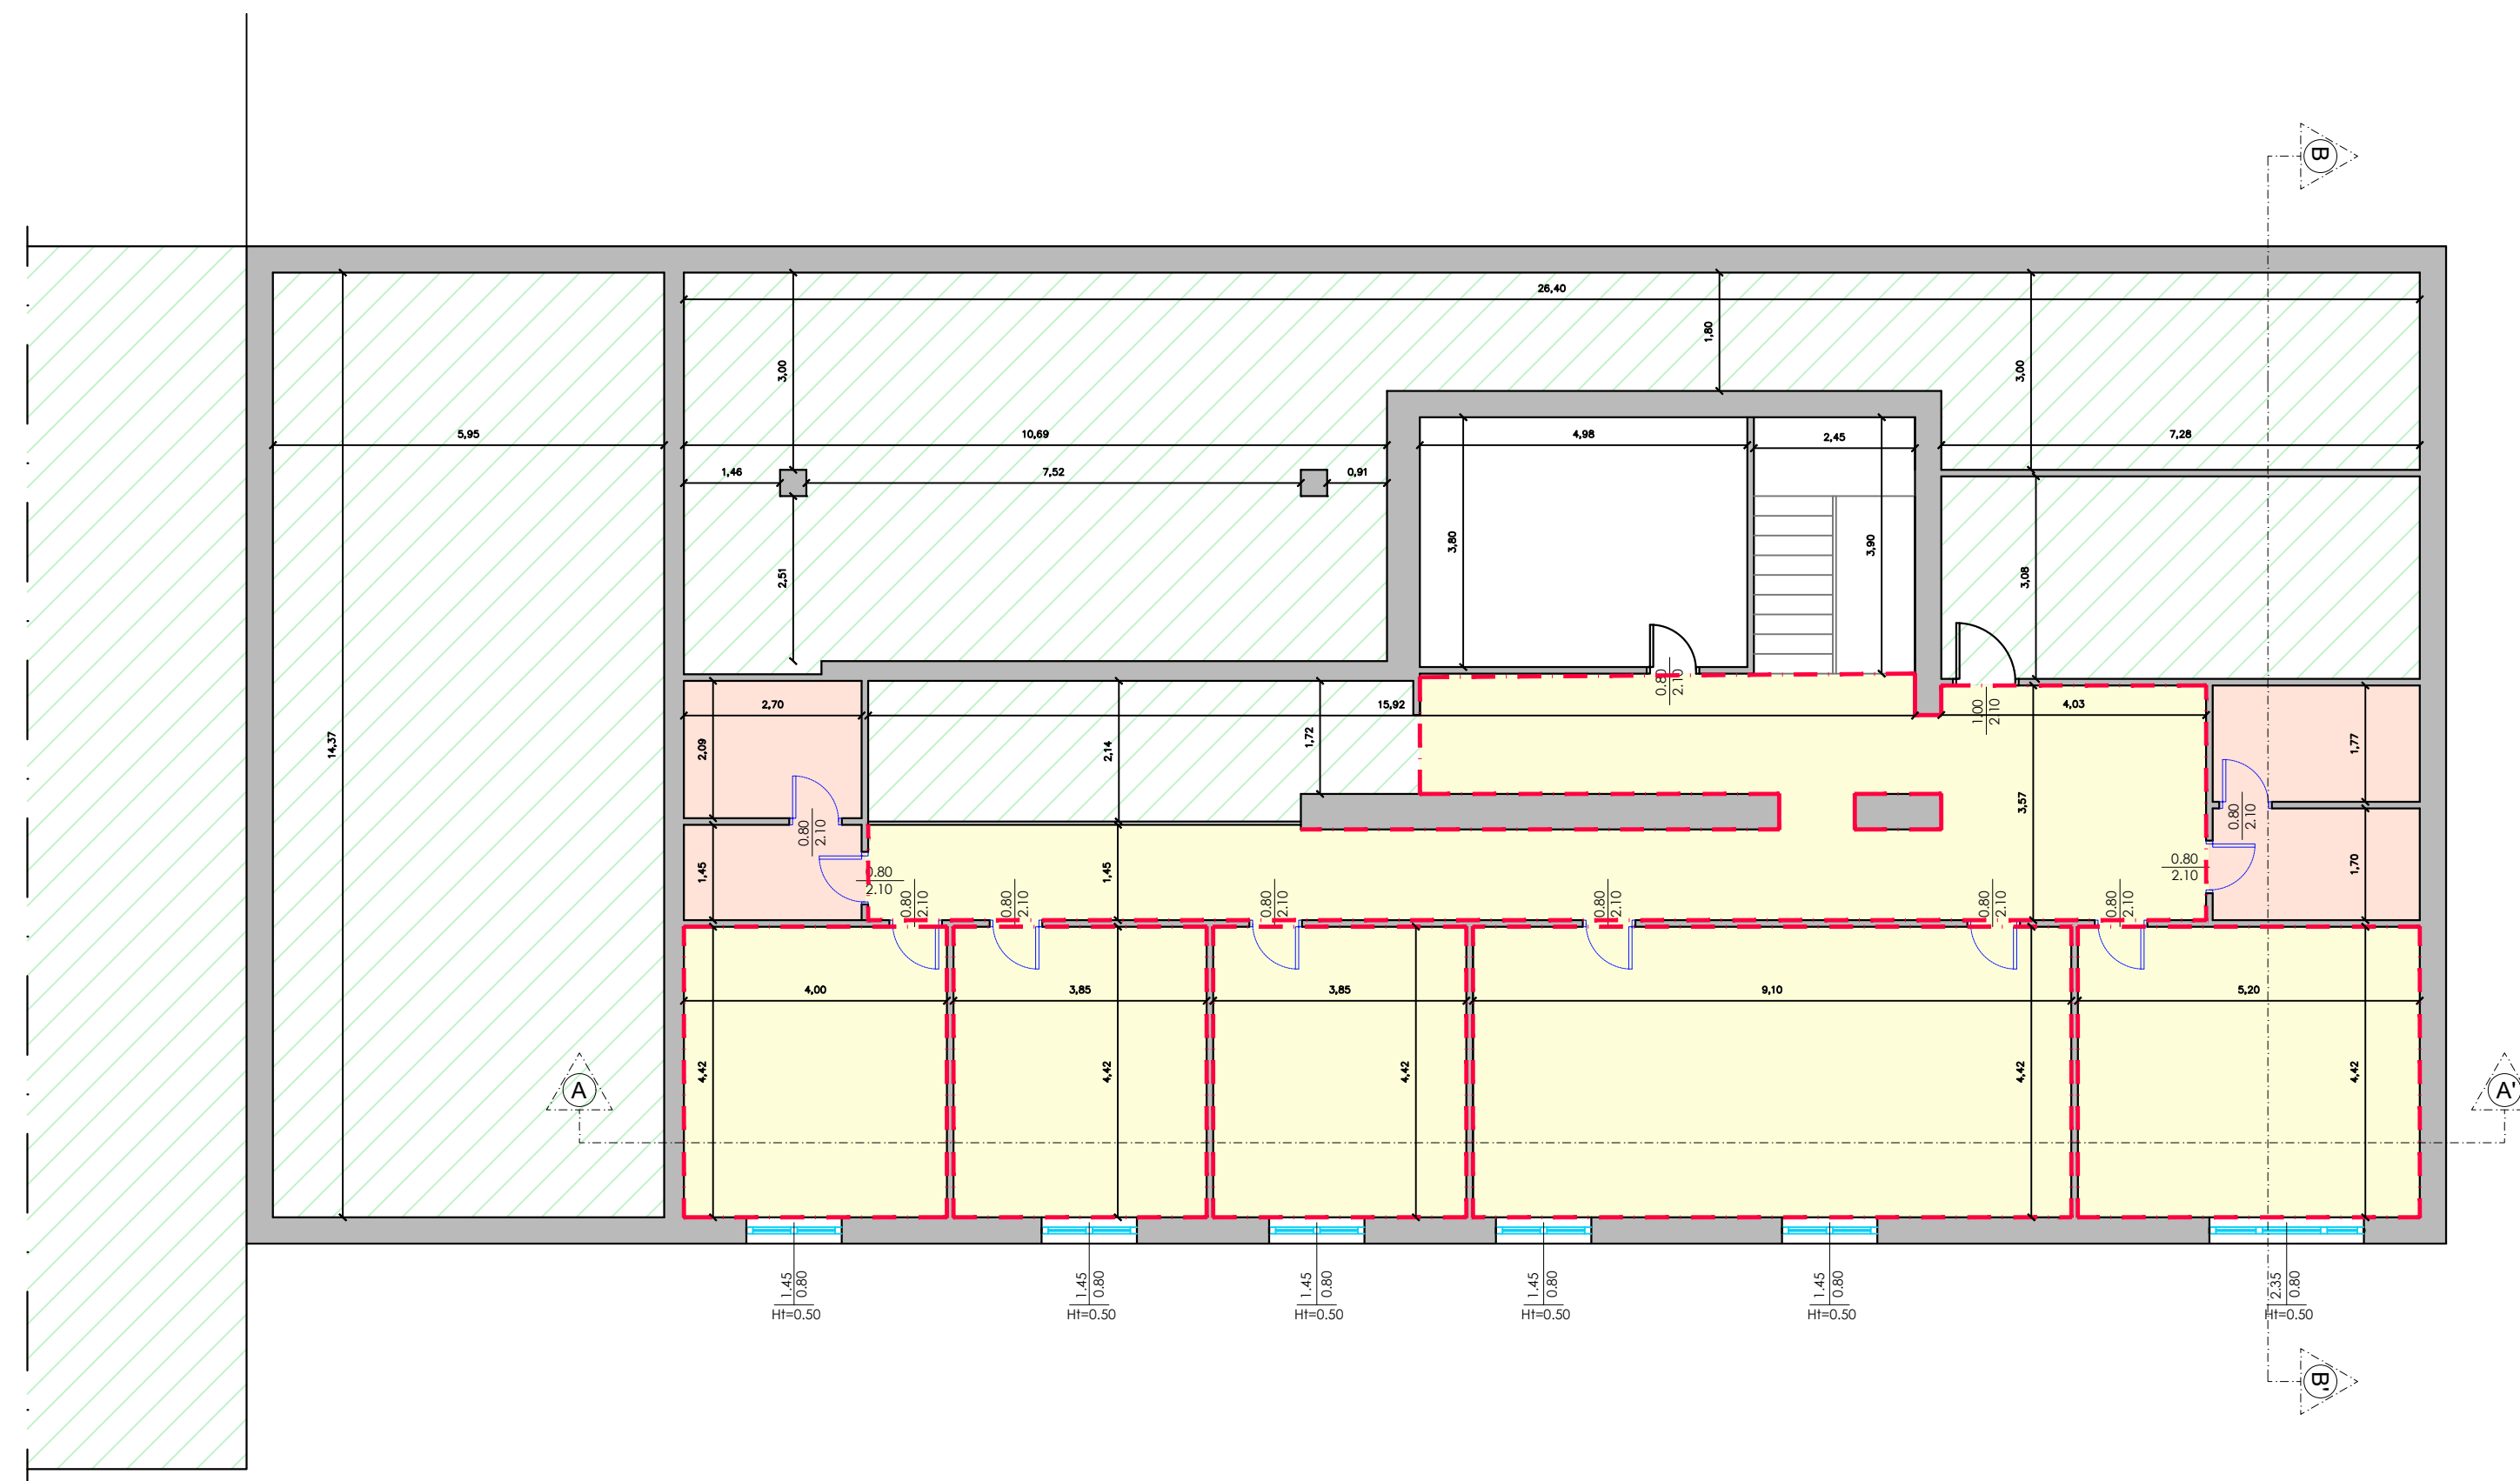


- LEGENDA**

OPERE EDILI

 -  Area non oggetto d'intervento
 -  Rifacimento completo del bagno, comprensivo di rivestimenti, impianti e sanitari
 -  Demolizione del pavimento e del massetto, con successivo rifacimento del massetto e posa in opera del nuovo pavimento
 -  Raschiatura e integgiatura di pareti e il soffitto, ove non presente la controsoffittatura
 -  Realizzazione controsoffittatura per l'alloggiamento degli impianti
 -  Cassettoni in cartongesso per l'alloggiamento degli impianti
 -  Sostituzione infissi interni
 -  Sostituzione infissi esterni


PIANTA CONTROSOFFITTI PIANO TERRA

SCALA 1:100

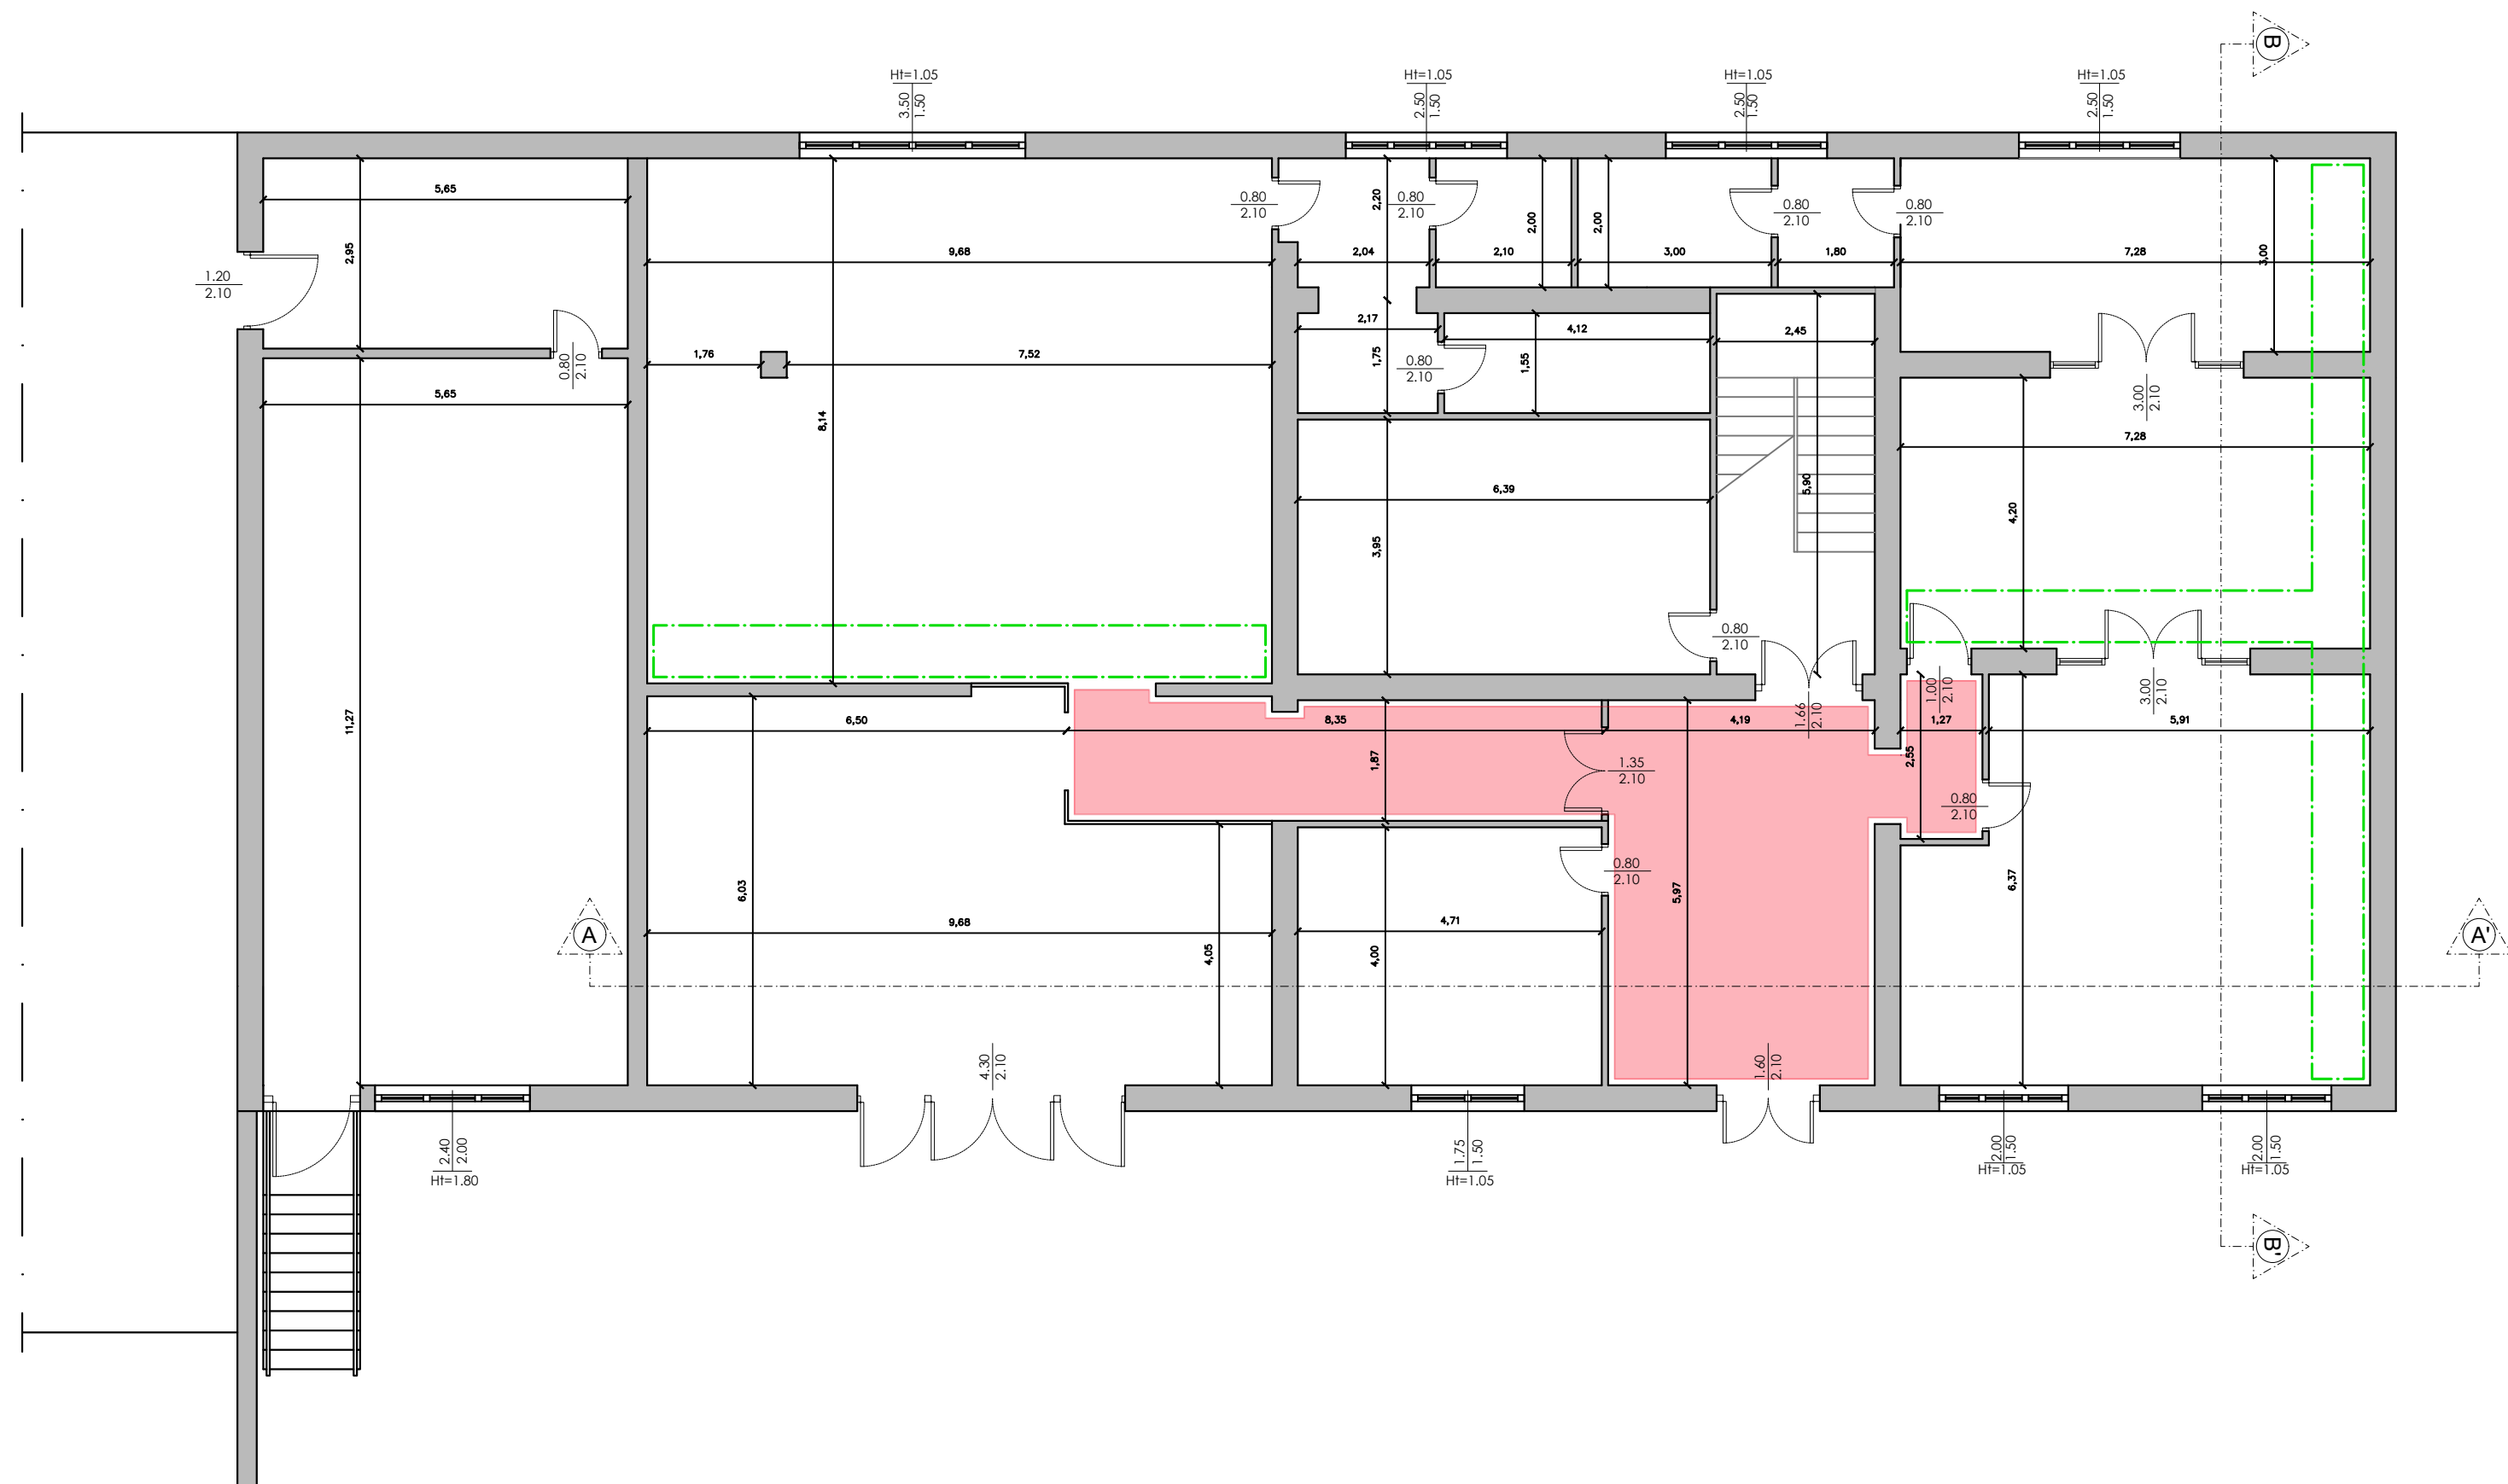

PIANTA CONTROSOFFITTI PIANO PRIMO

SCALA 1:100

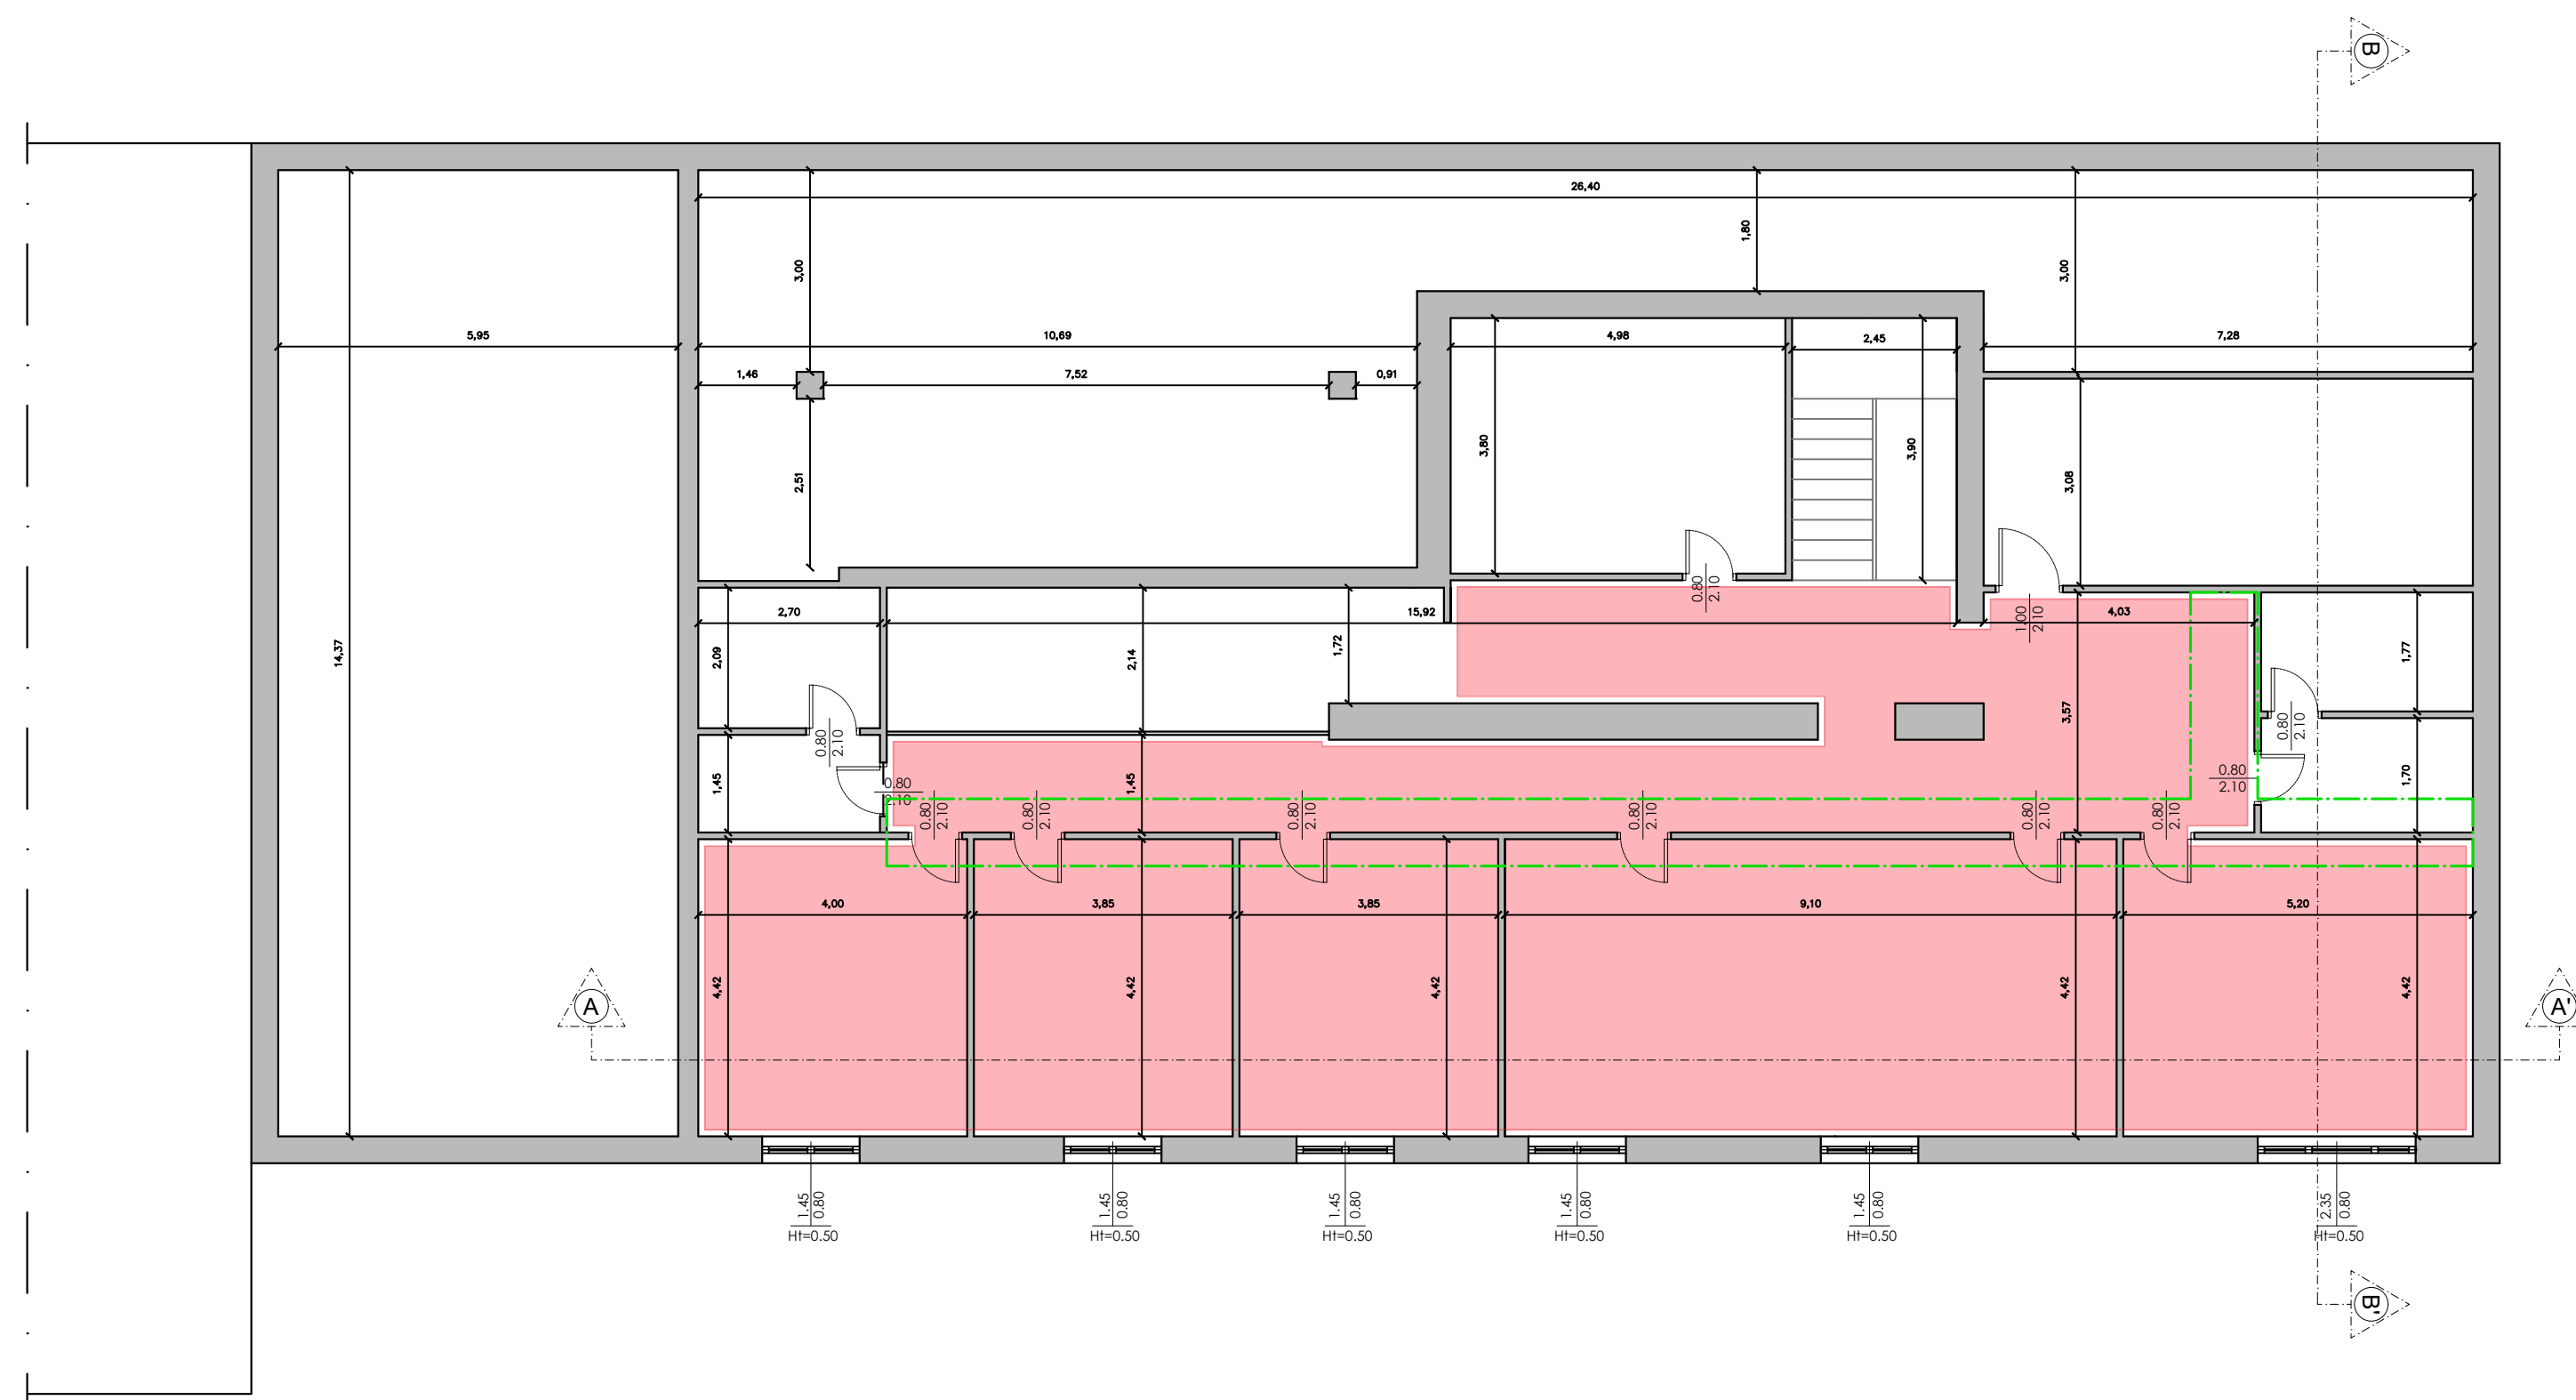

**ADEGUAMENTO FUNZIONALE UFFICI DEPOSITO AIR CAMPANIA
DI TORRETTE DI MERCOGLIANO**

PROGETTO DI FATTIBILITA' TECNICO ECONOMICO**DEPOSITO TORRETTE DI MERCOGLIANO**

OPERA: ADEGUAMENTO UFFICI TORRETTE

INTERVENTI DI PROGETTO: ARCHITETTONICO

Planimetria di progetto

STAZIONE APPALTANTE		DIRETTORE DELLA PROGETTAZIONE	Scala
RUP Ing. Carmine Alvino	DEC	Ing. Tommaso Peletta	1:100

PROGETTO / ANNO		SOTTOPR.		LIVELLO		DISC.		CAP.		TIPO		F.FU.		PROGR.		REV.				
4	2	6	0	0	3	0	P	F	P	A	A	R	P	L	0	0	0	0	3	A

[illegible]

Annula:-	Formato:A1+
File: 426025000PFIAPRL00003A	Foglio:1/1