




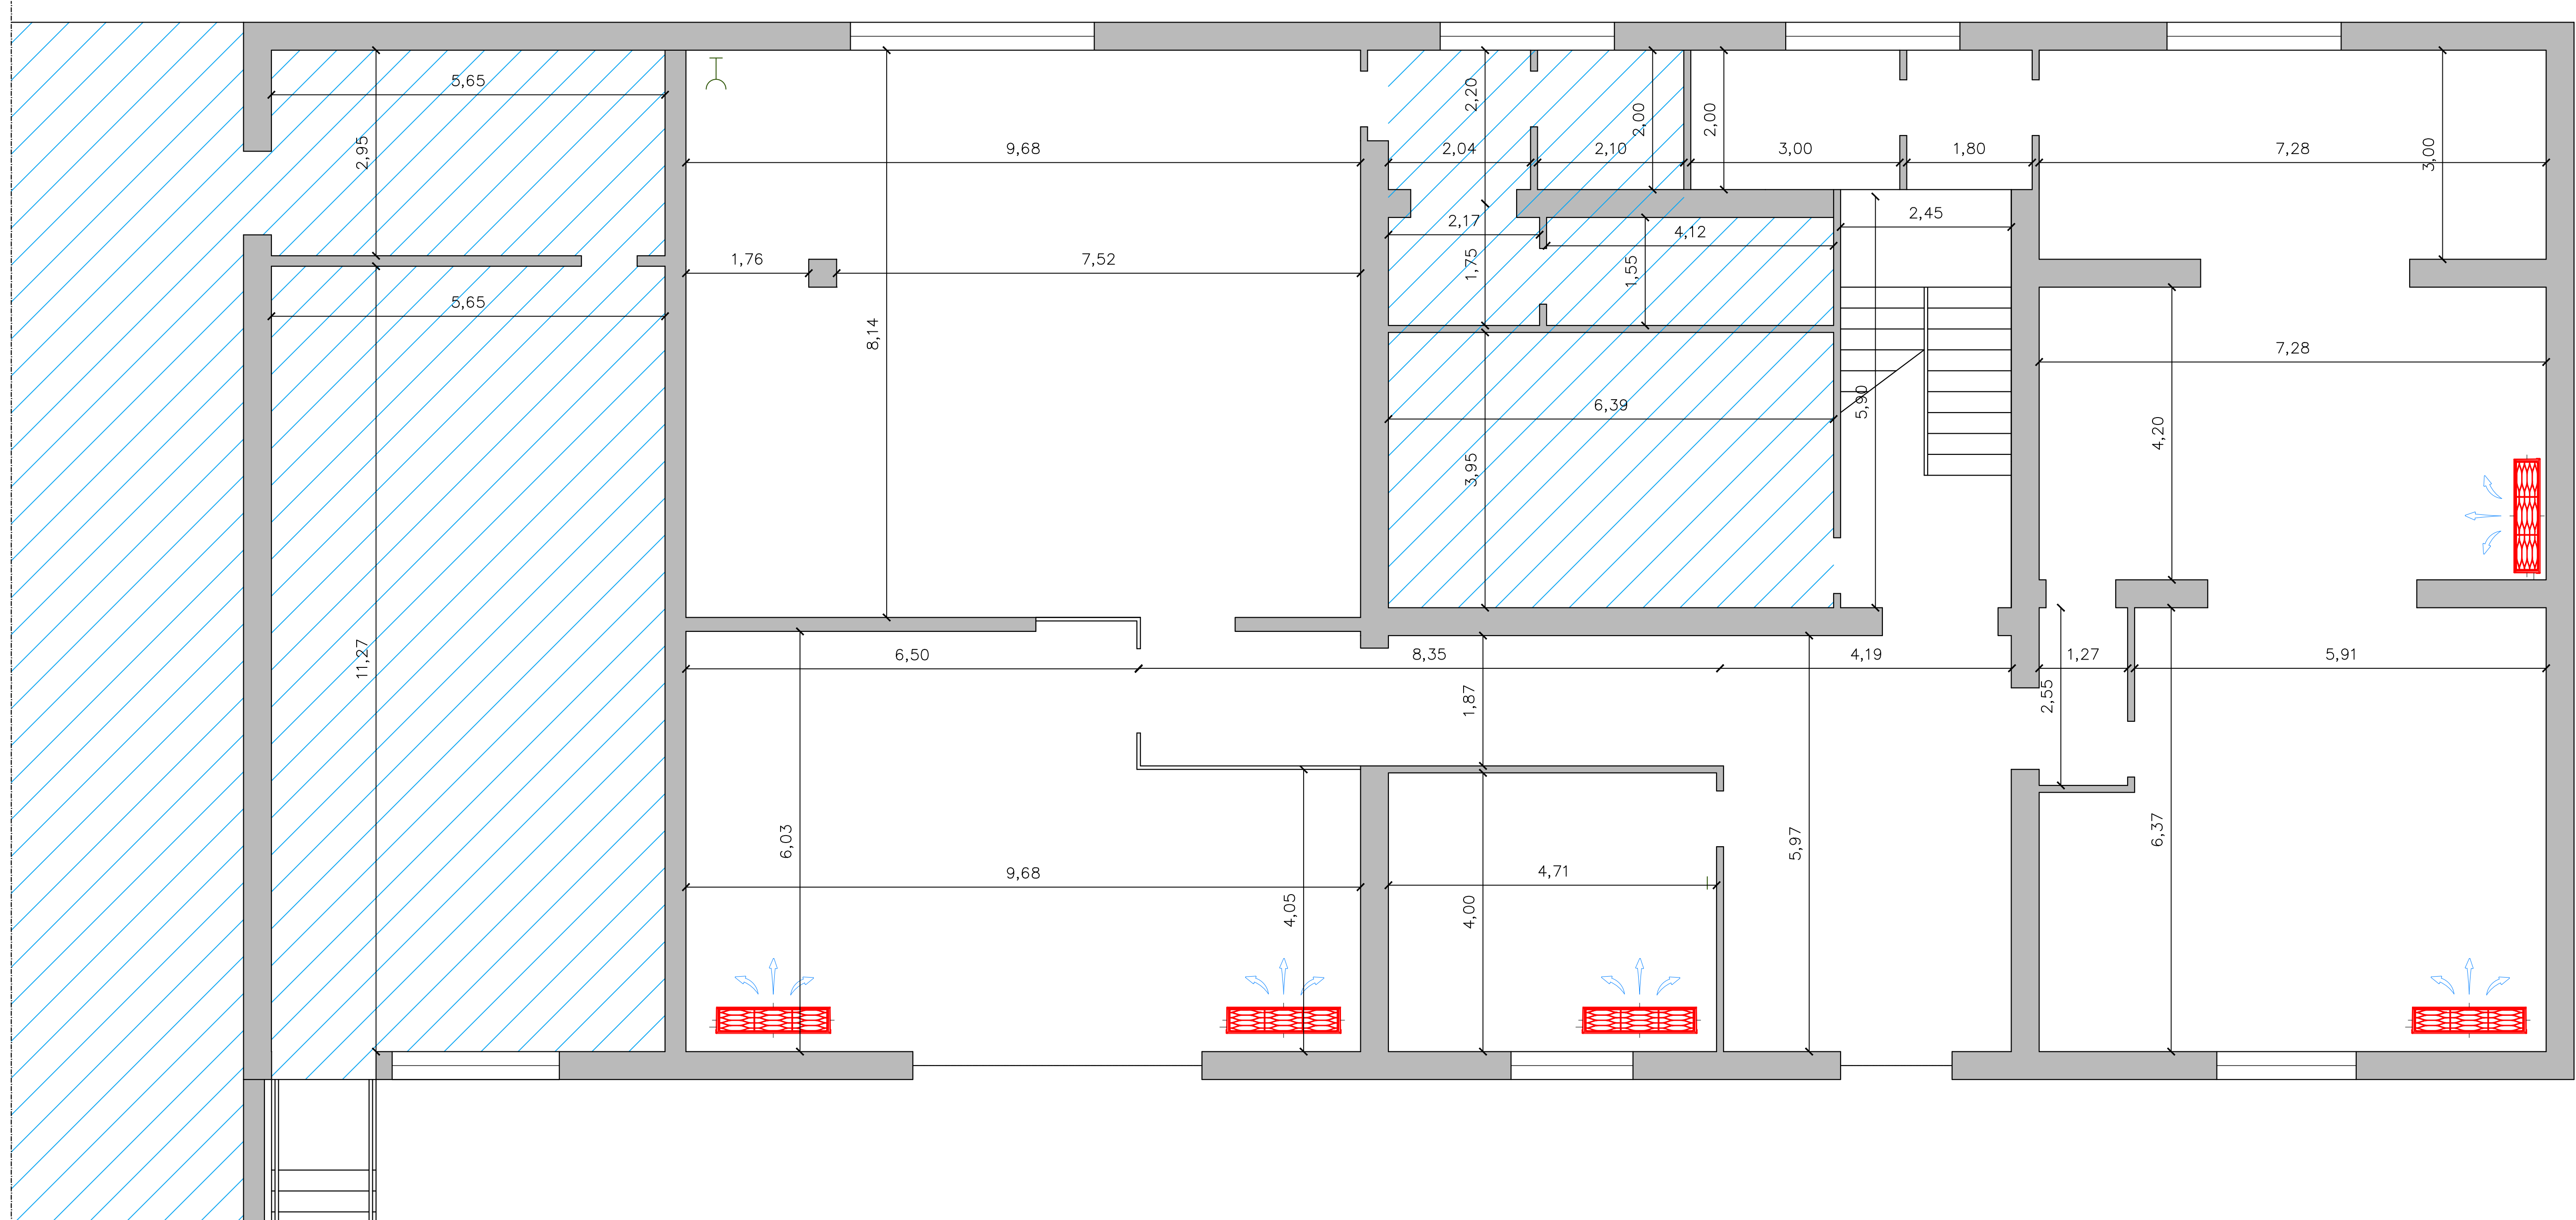

SCALA 1:50

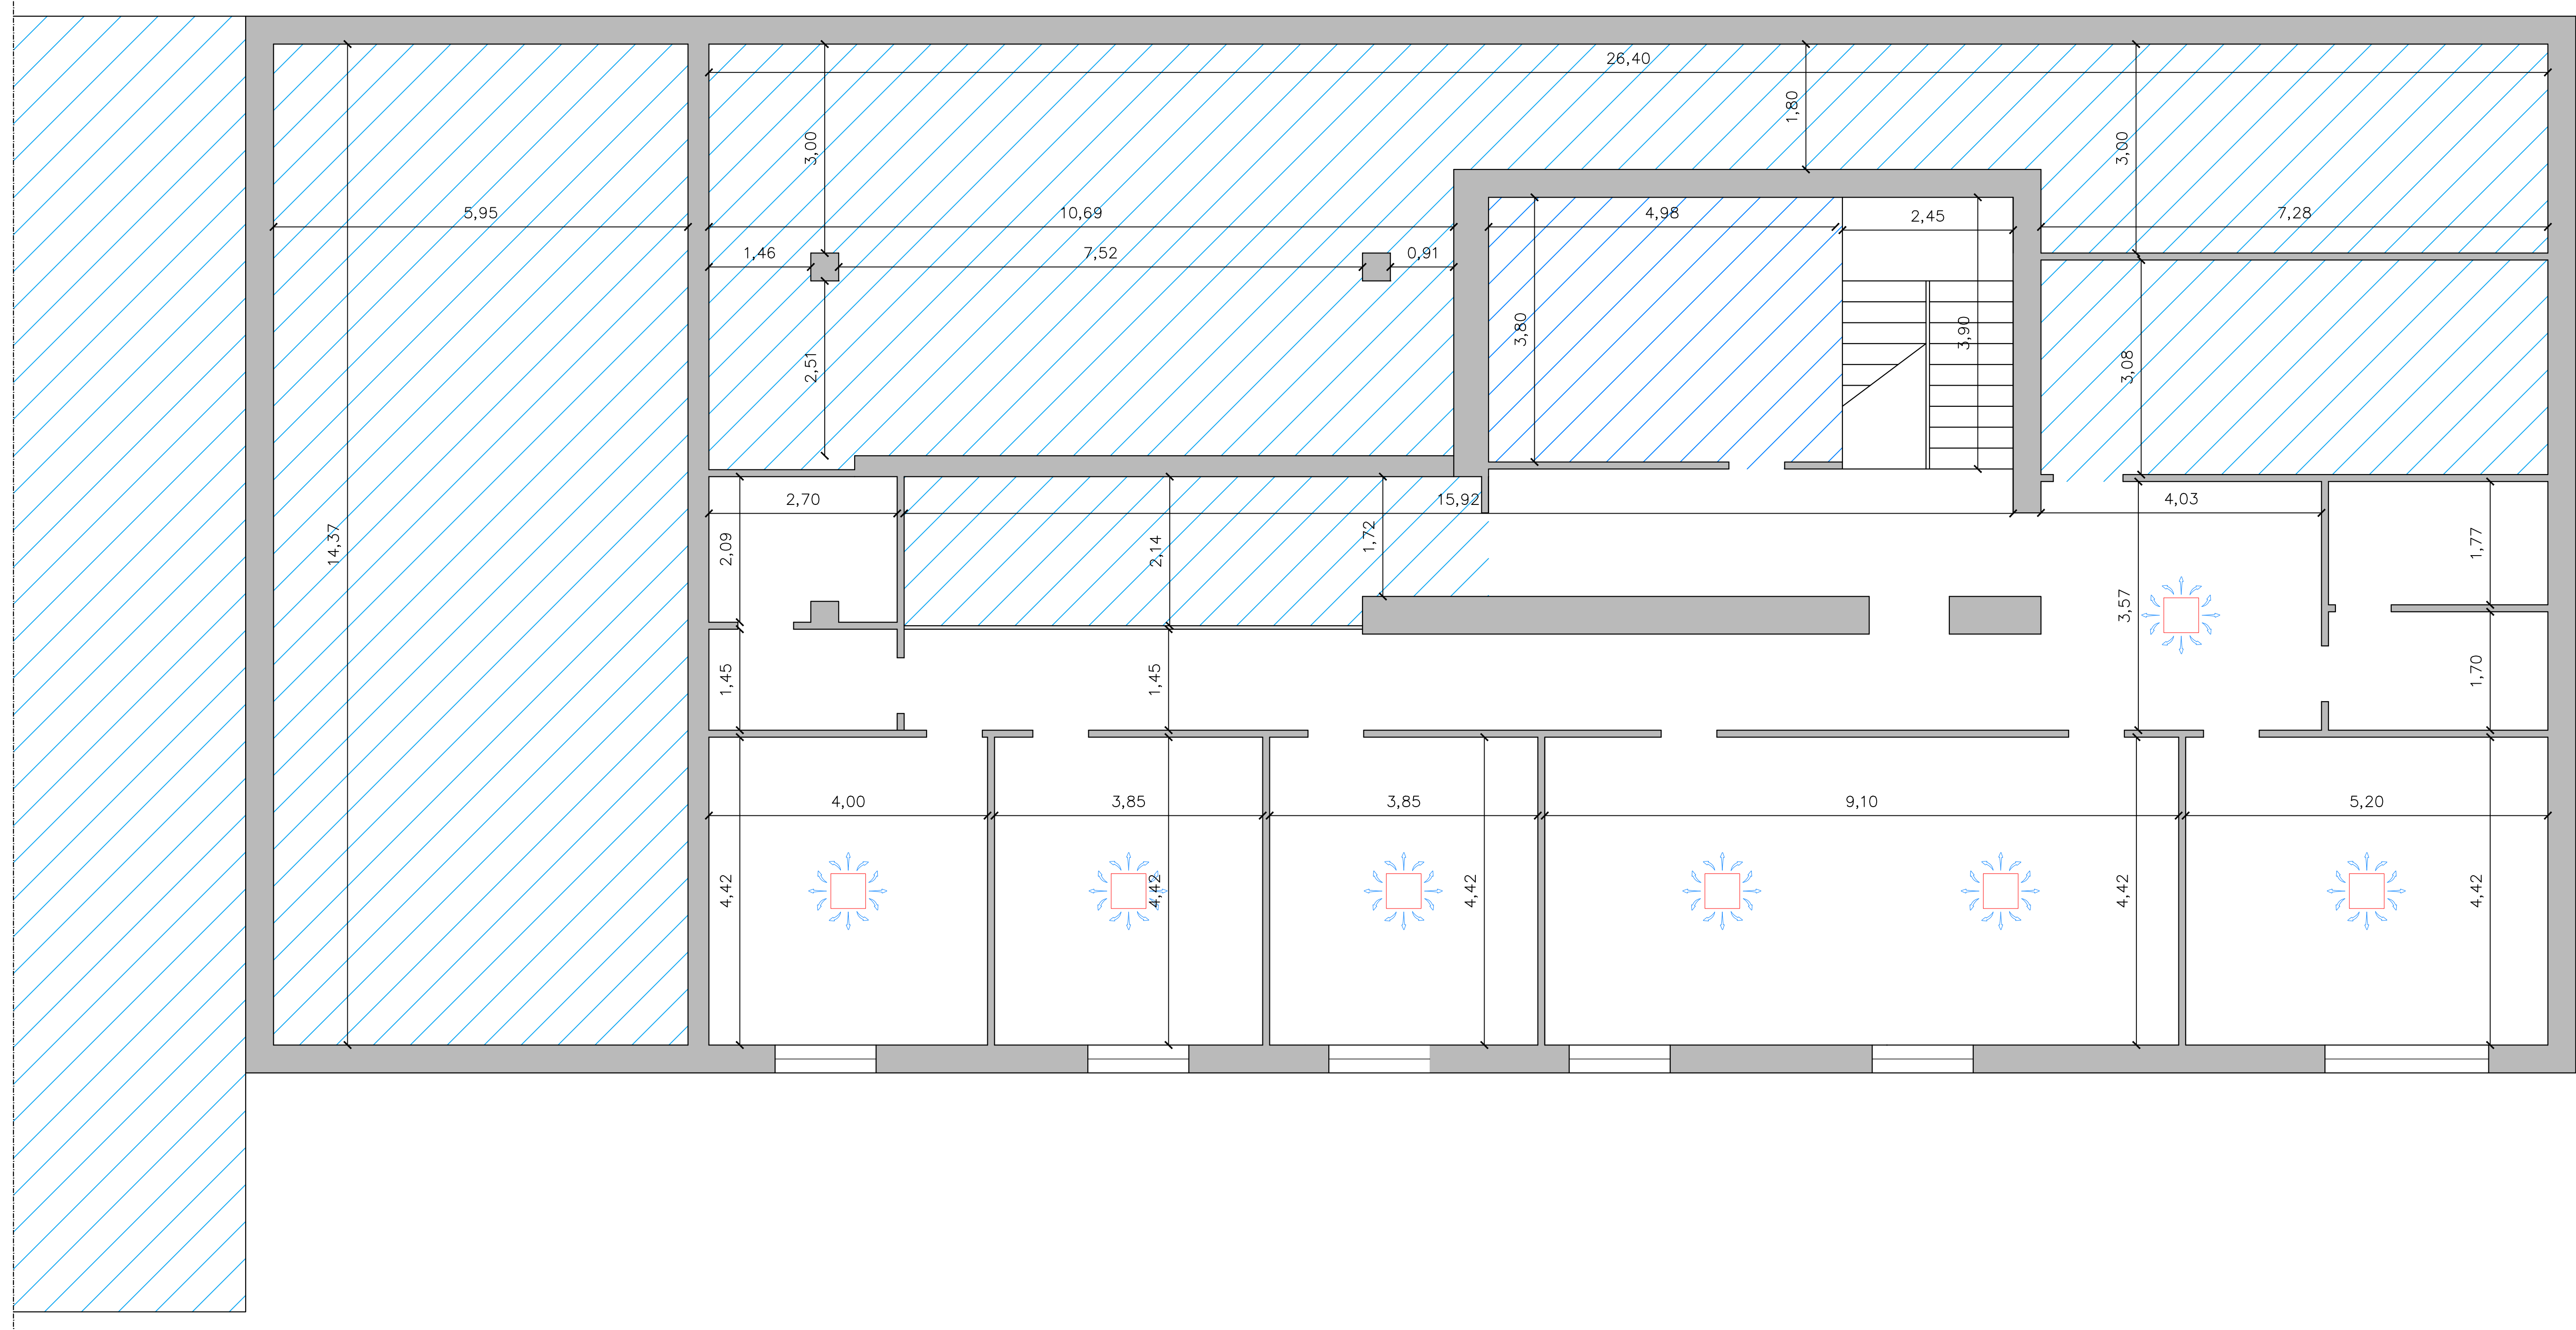

SCALA 1:100

 

Proprietà



TI ZERO SRL
SERVIZI DI INGEGNERIA

**ADEGUAMENTO FUNZIONALE UFFICI DEPOSITO AIR CAMPANIA
DI TORRETTE DI MERCOGLIANO**

PROGETTO DI FATTIBILITA' TECNICO ECONOMICO**DEPOSITO TORRETTE DI MERCOGLIANO****OPERA: ADEGUAMENTO UFFICI TORRETTE**

INTEVENTI DI PROGETTO: Impianto BT

Layout impianto di climatizzazione

[illegible]

File: 426025030PFIPILPL00002A

Formato: A0
Foglio: 1/1