


PIANTA PIANO INTERRATO
AUTORIMESSA
quota - 5.35

ALLEGATO 1.1

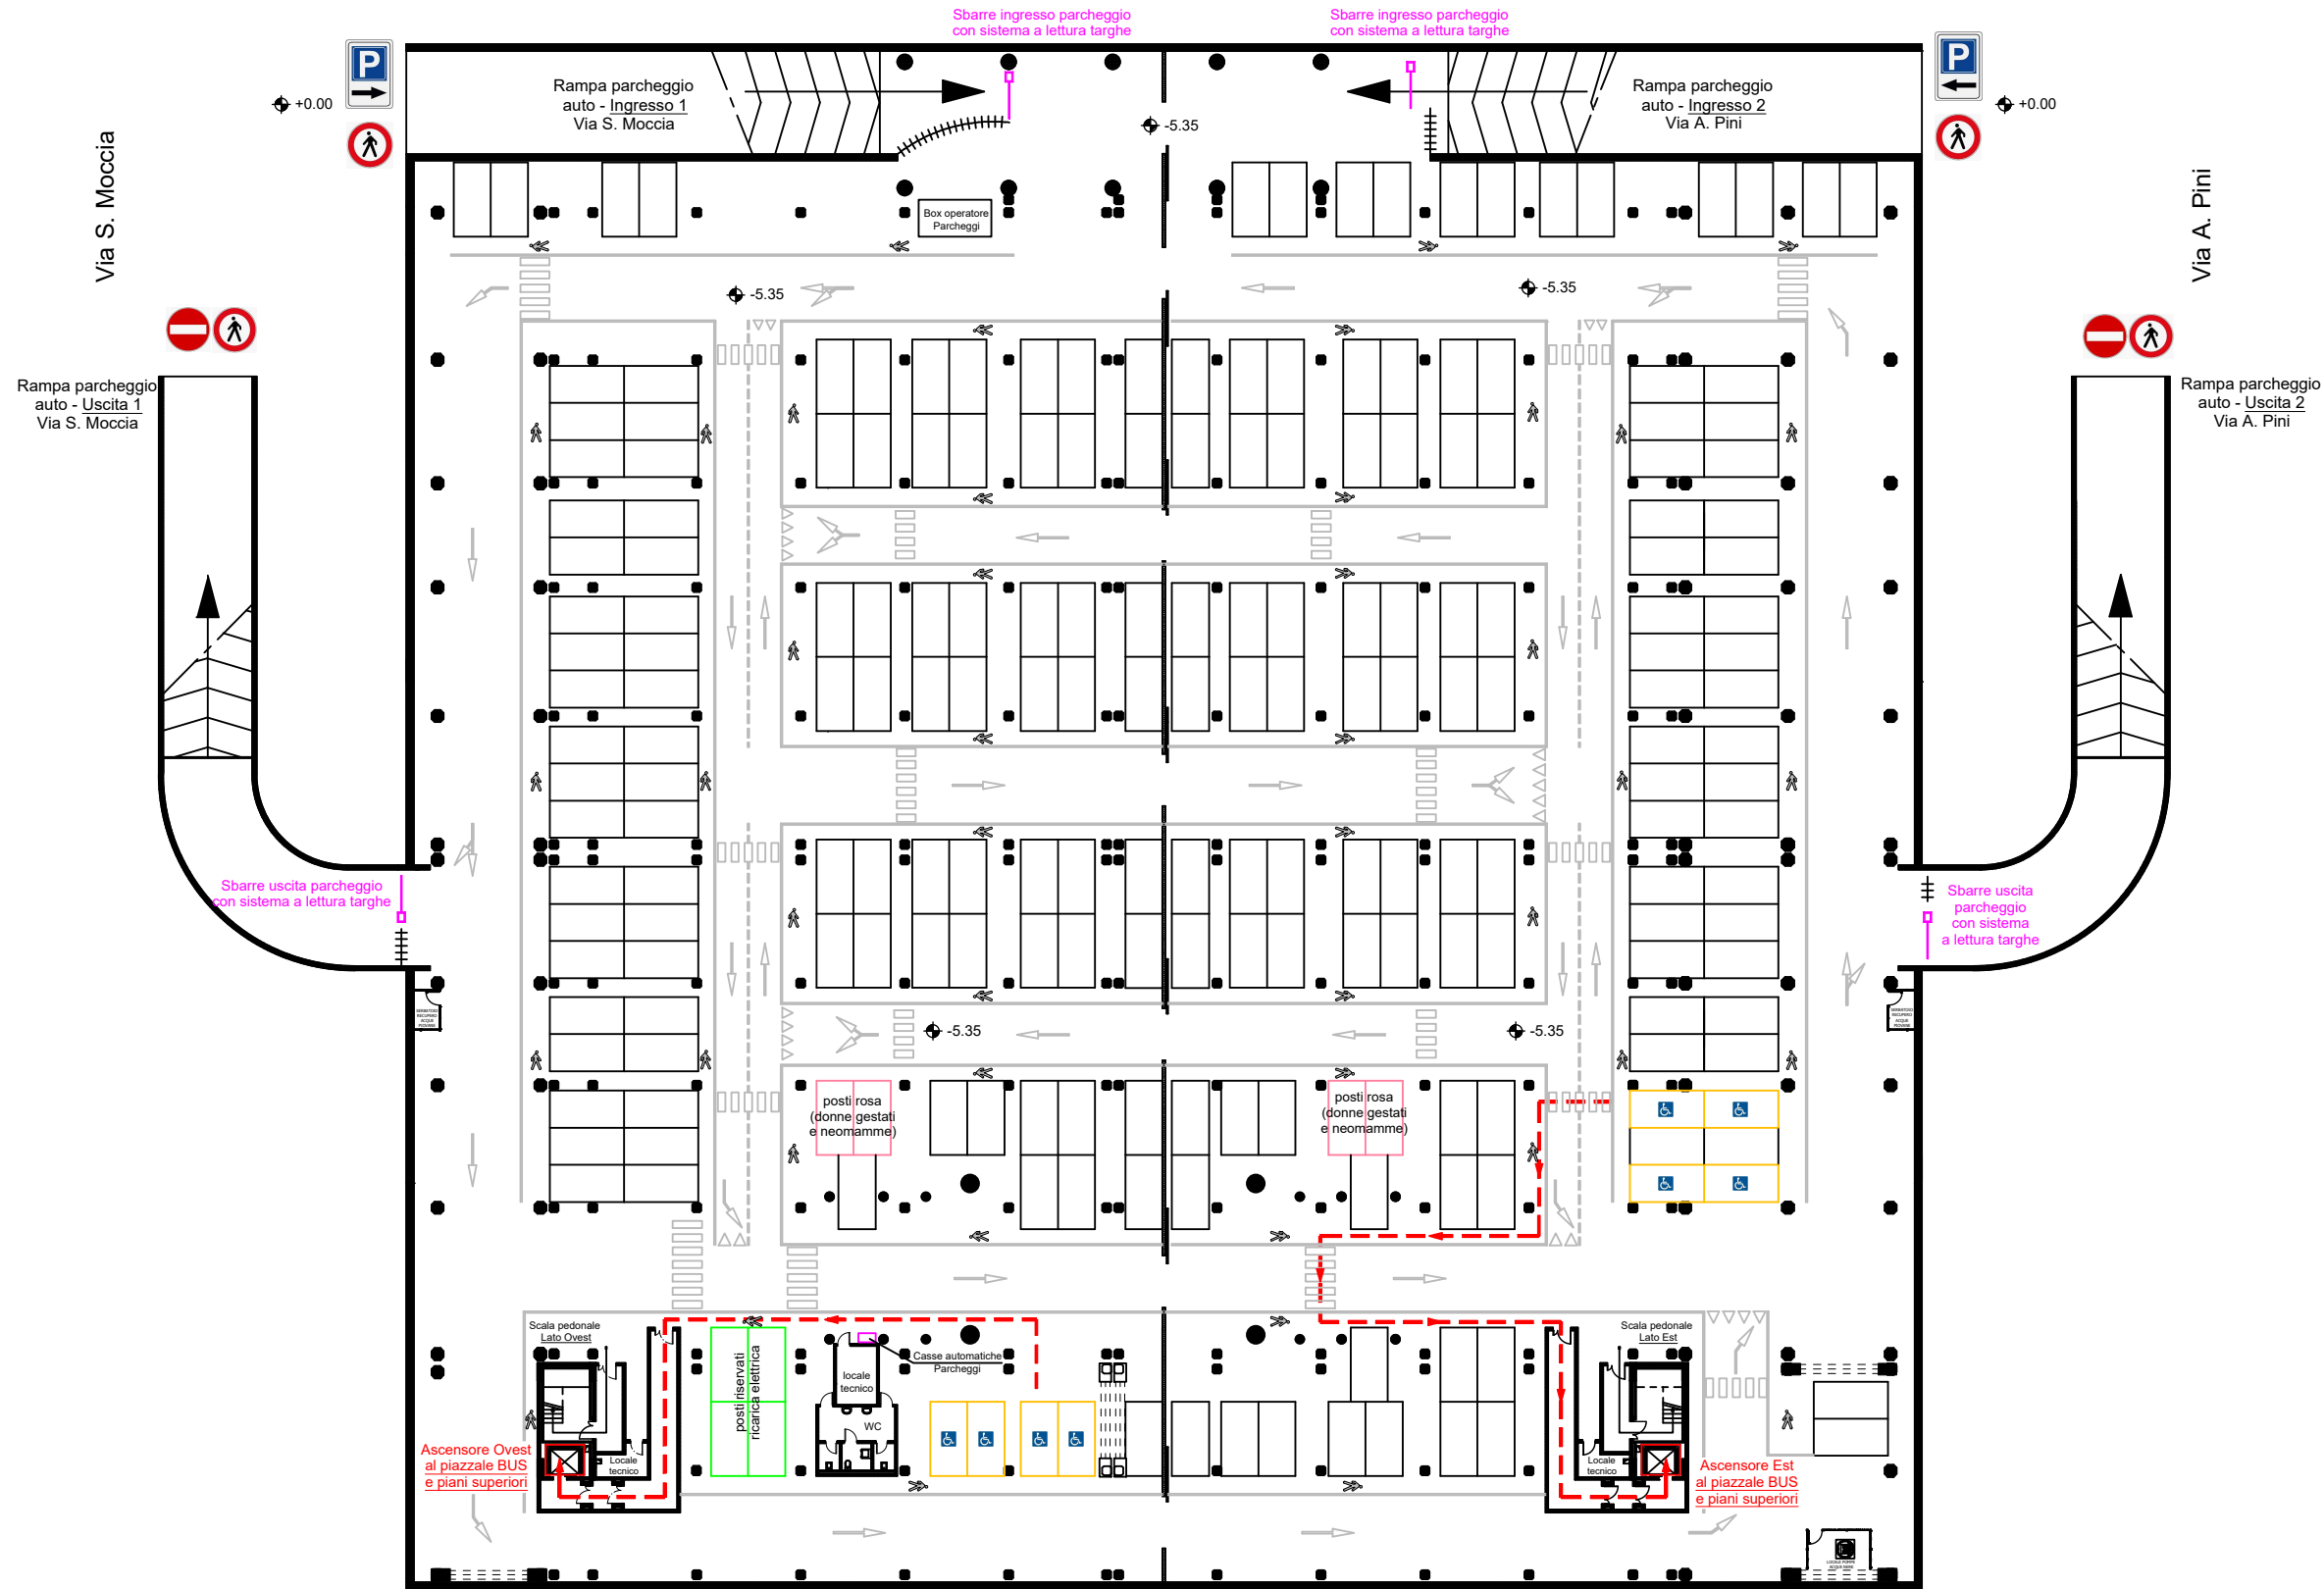

LEGENDA

- Percorso ottimale PMR (persone a mobilità ridotta)
- Posti riservati disabili
- Posti rosa riservati donne gestanti e neomamme
- Posti riservati per ricarica veicoli elettrici
- Separazioni verticali
- Percorsi pedonali
- Sbarre con sistema a lettura targhe