



PLANIMETRIA STATO DI FATTO PIANO TERRA

SCALA 1:100

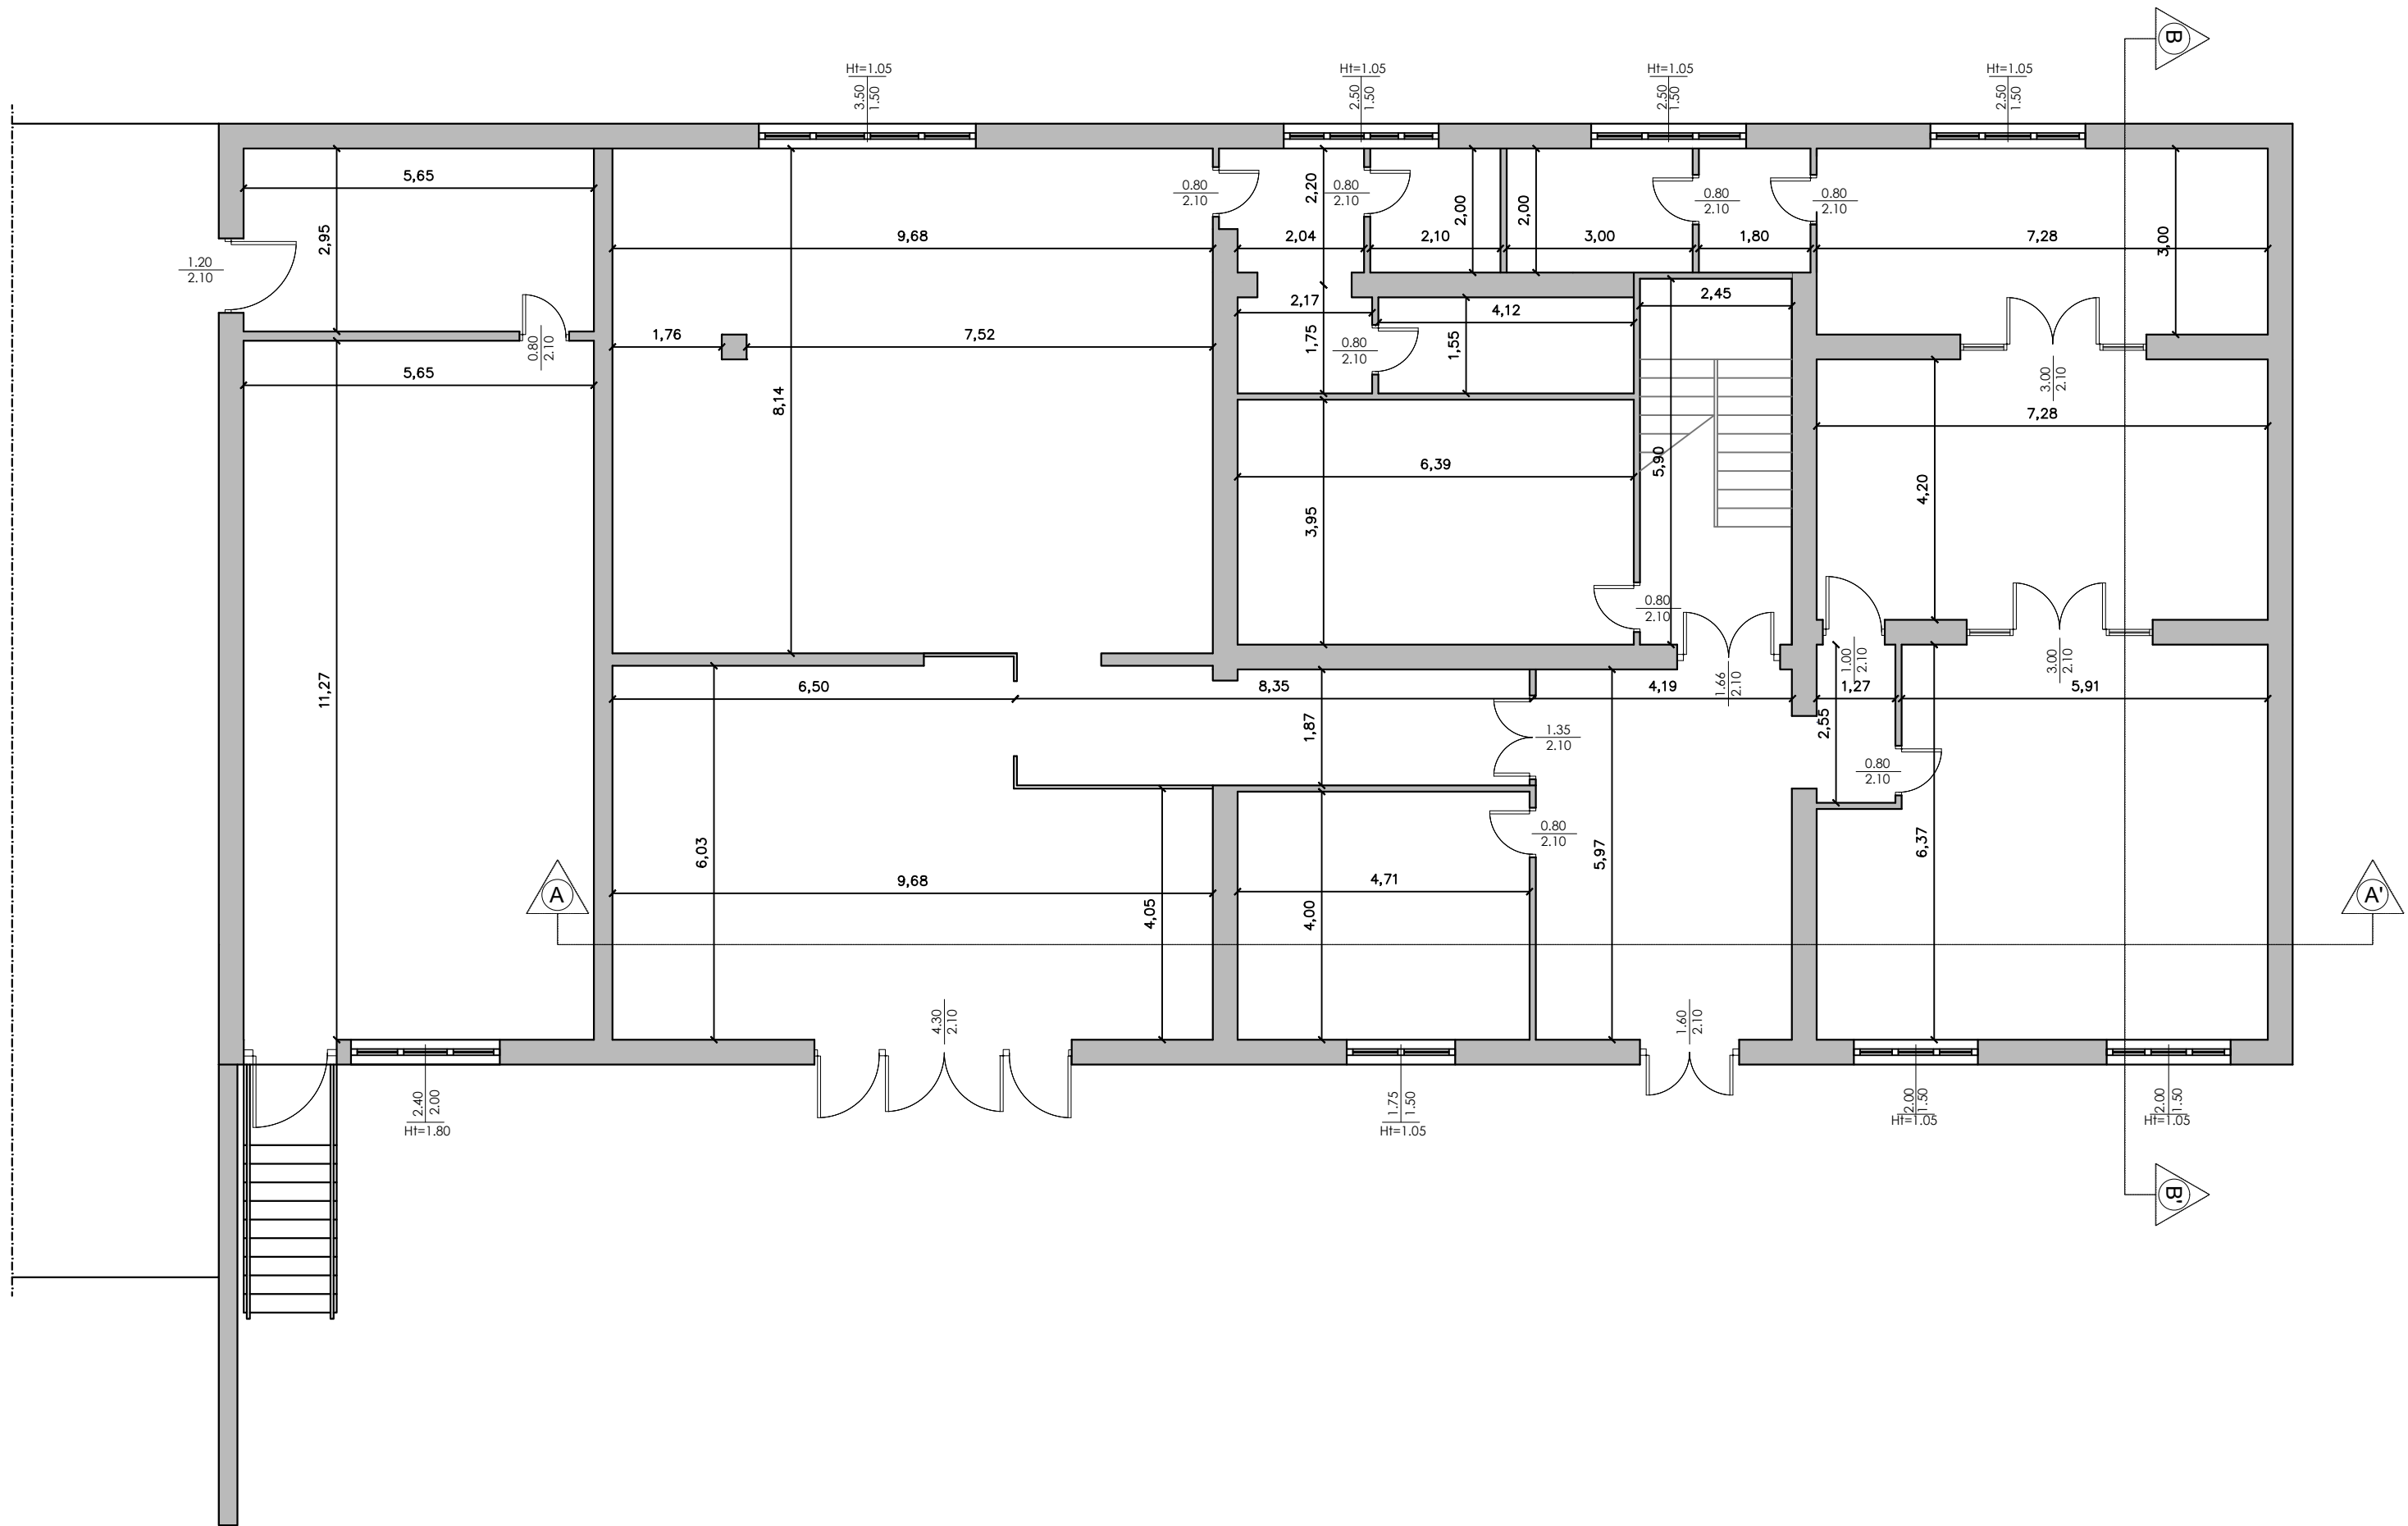

PLANIMETRIA STATO DI FATTO PIANO PRIMO

SCALA 1:100

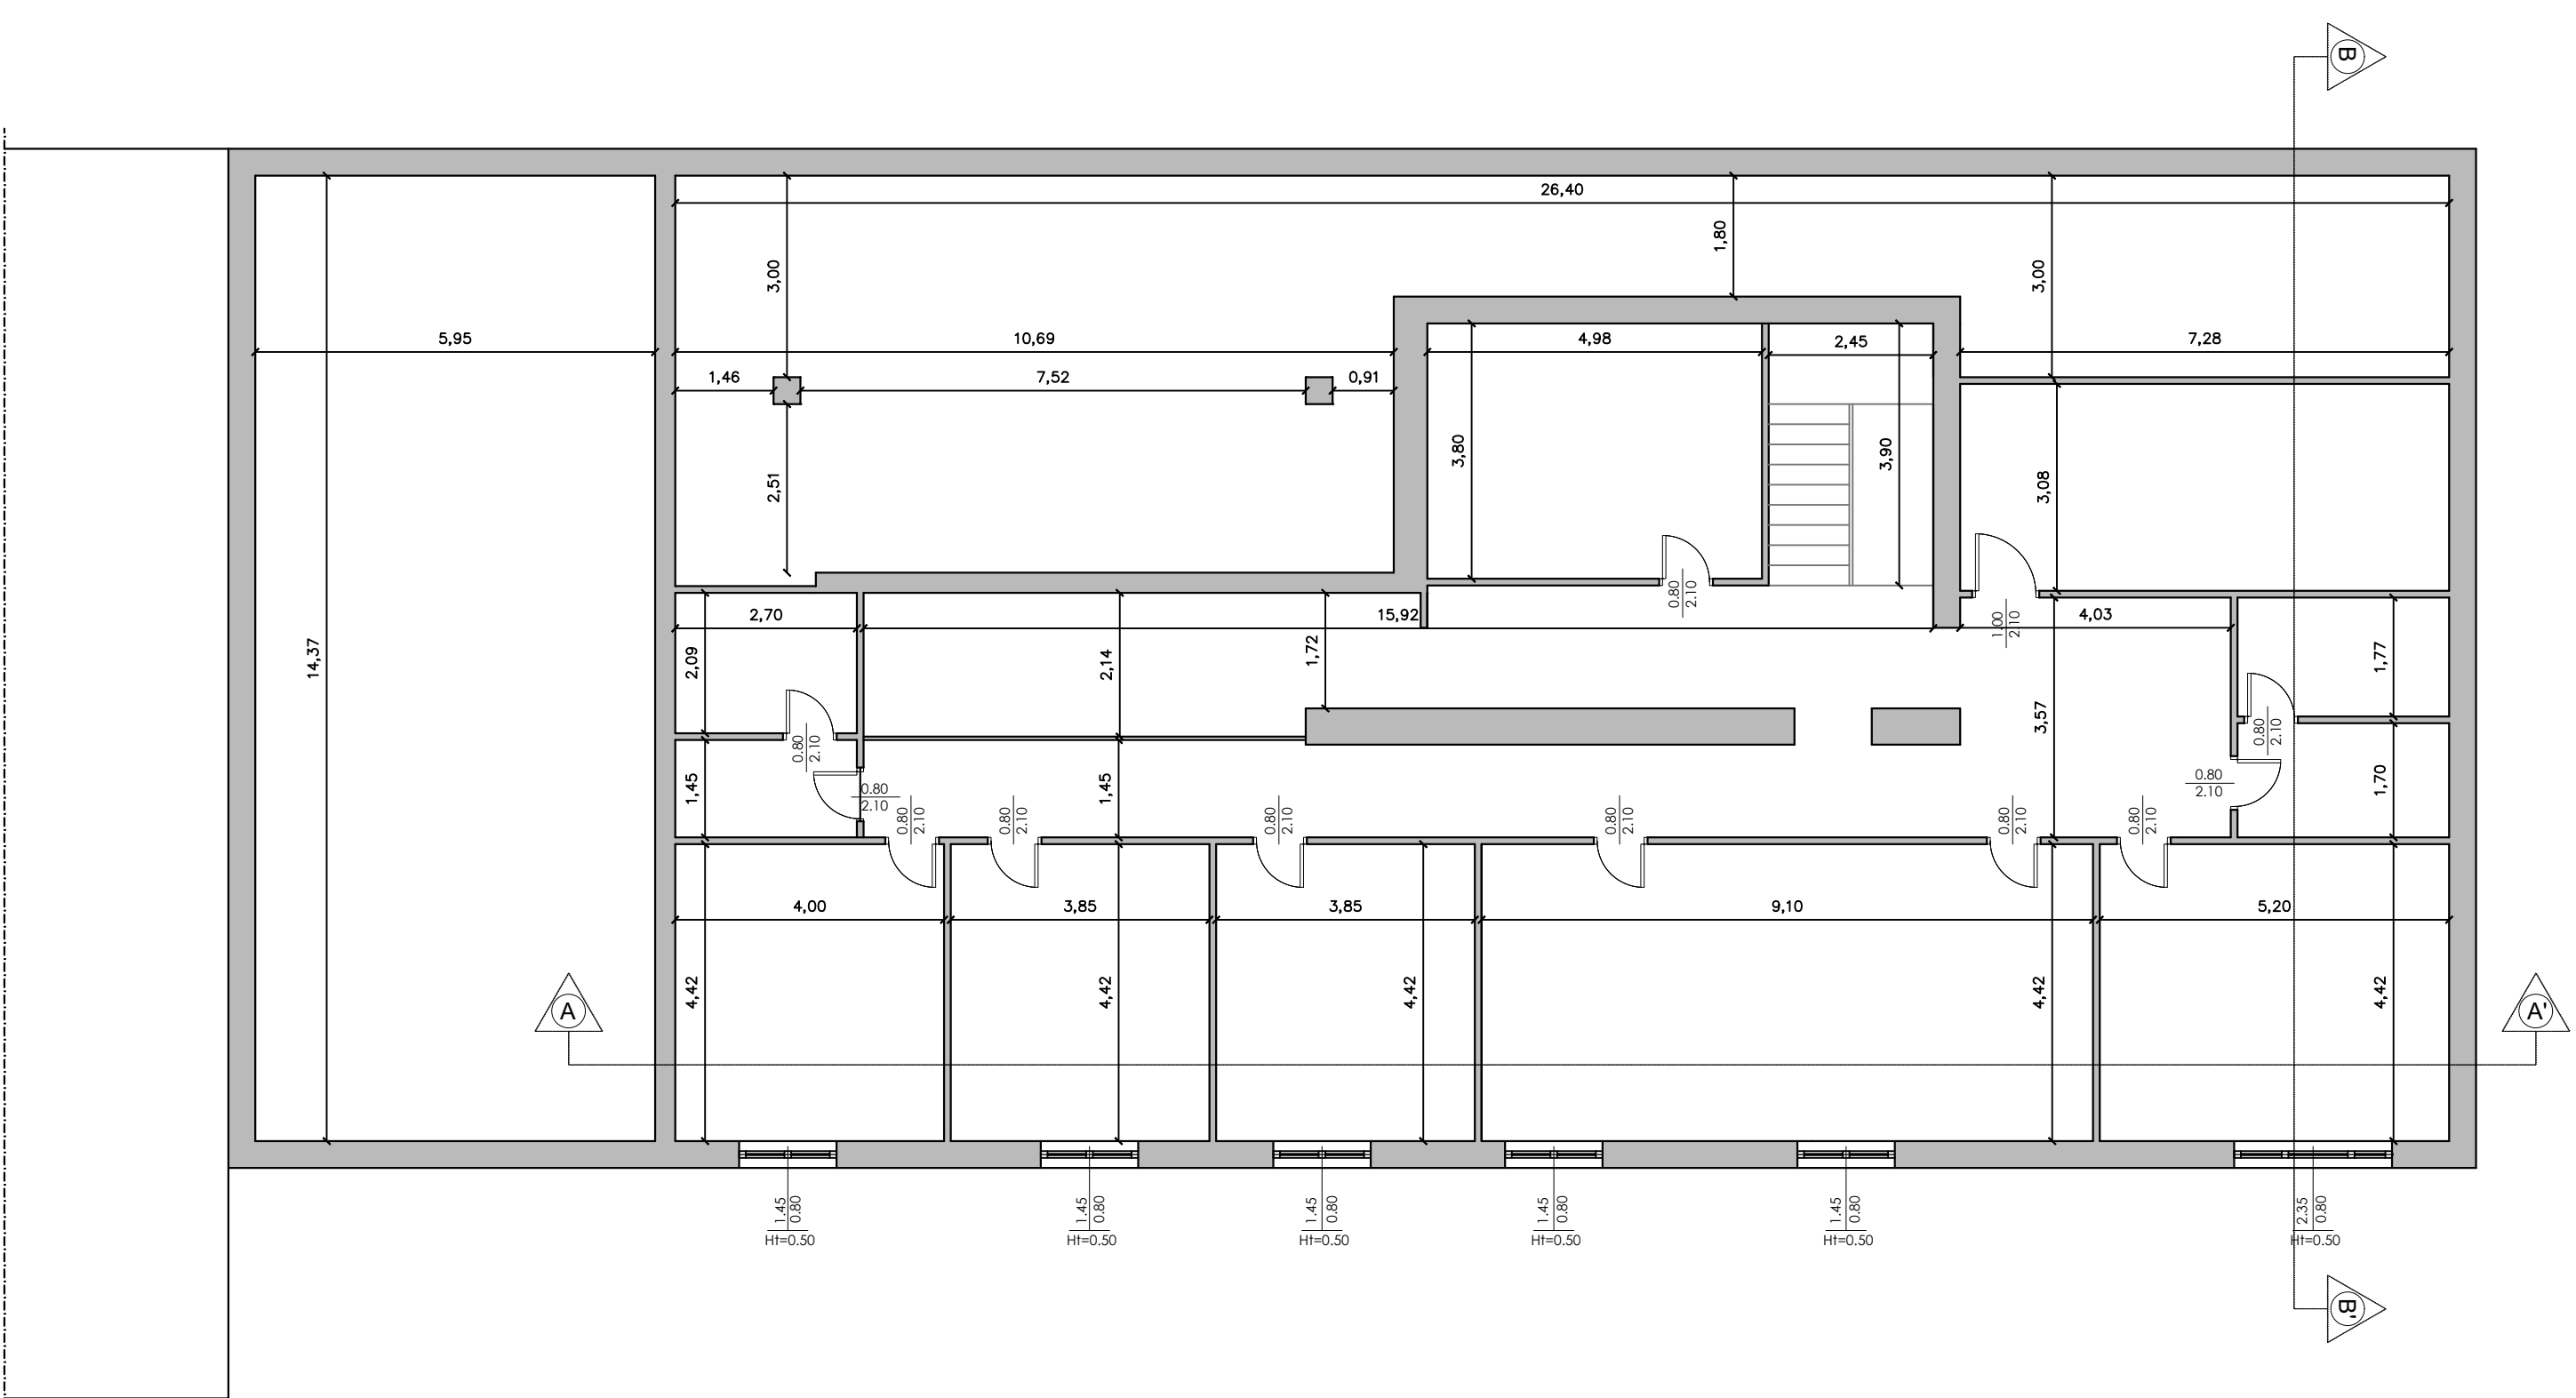

ADEGUAMENTO FUNZIONALE UFFICI DEPOSITO AIR CAMPANIA
DI TORRETTE DI MERCOGLIANO

PROGETTO DI FATTIBILITA' TECNICO ECONOMICO

DEPOSITO TORRETTE DI MERCOGLIANO

OPERA: ADEGUAMENTO UFFICI TORRETTE
INTEVENI DI PROGETTO: ARCHITETTONICO

Planimetria - Stato di Fatto

STAZIONE APPALTANTE		DIRETTORE DELLA PROGETTAZIONE		Scala
RUP Ing. Carmine Alvino	DEC	Ing. Tommaso Pelella		1:100

PROGETTO / ANNO	SOTTOPR.	LIVELLO	DISC.	CAP.	TIPO	F.FU.	PROGR.	REV.
4260/25	030	PF	IP	AR	PL	00	001	A

Rev.	Descrizione	Redatto	Data	Verificato	Data	Approvato	Data	Autorizzato	Data
A	EMISSIONE	M. Cozzuto	17/02/26	S. Rispo	17/02/26	S. Carozza	17/02/26	T. Pelella	17/02/26