
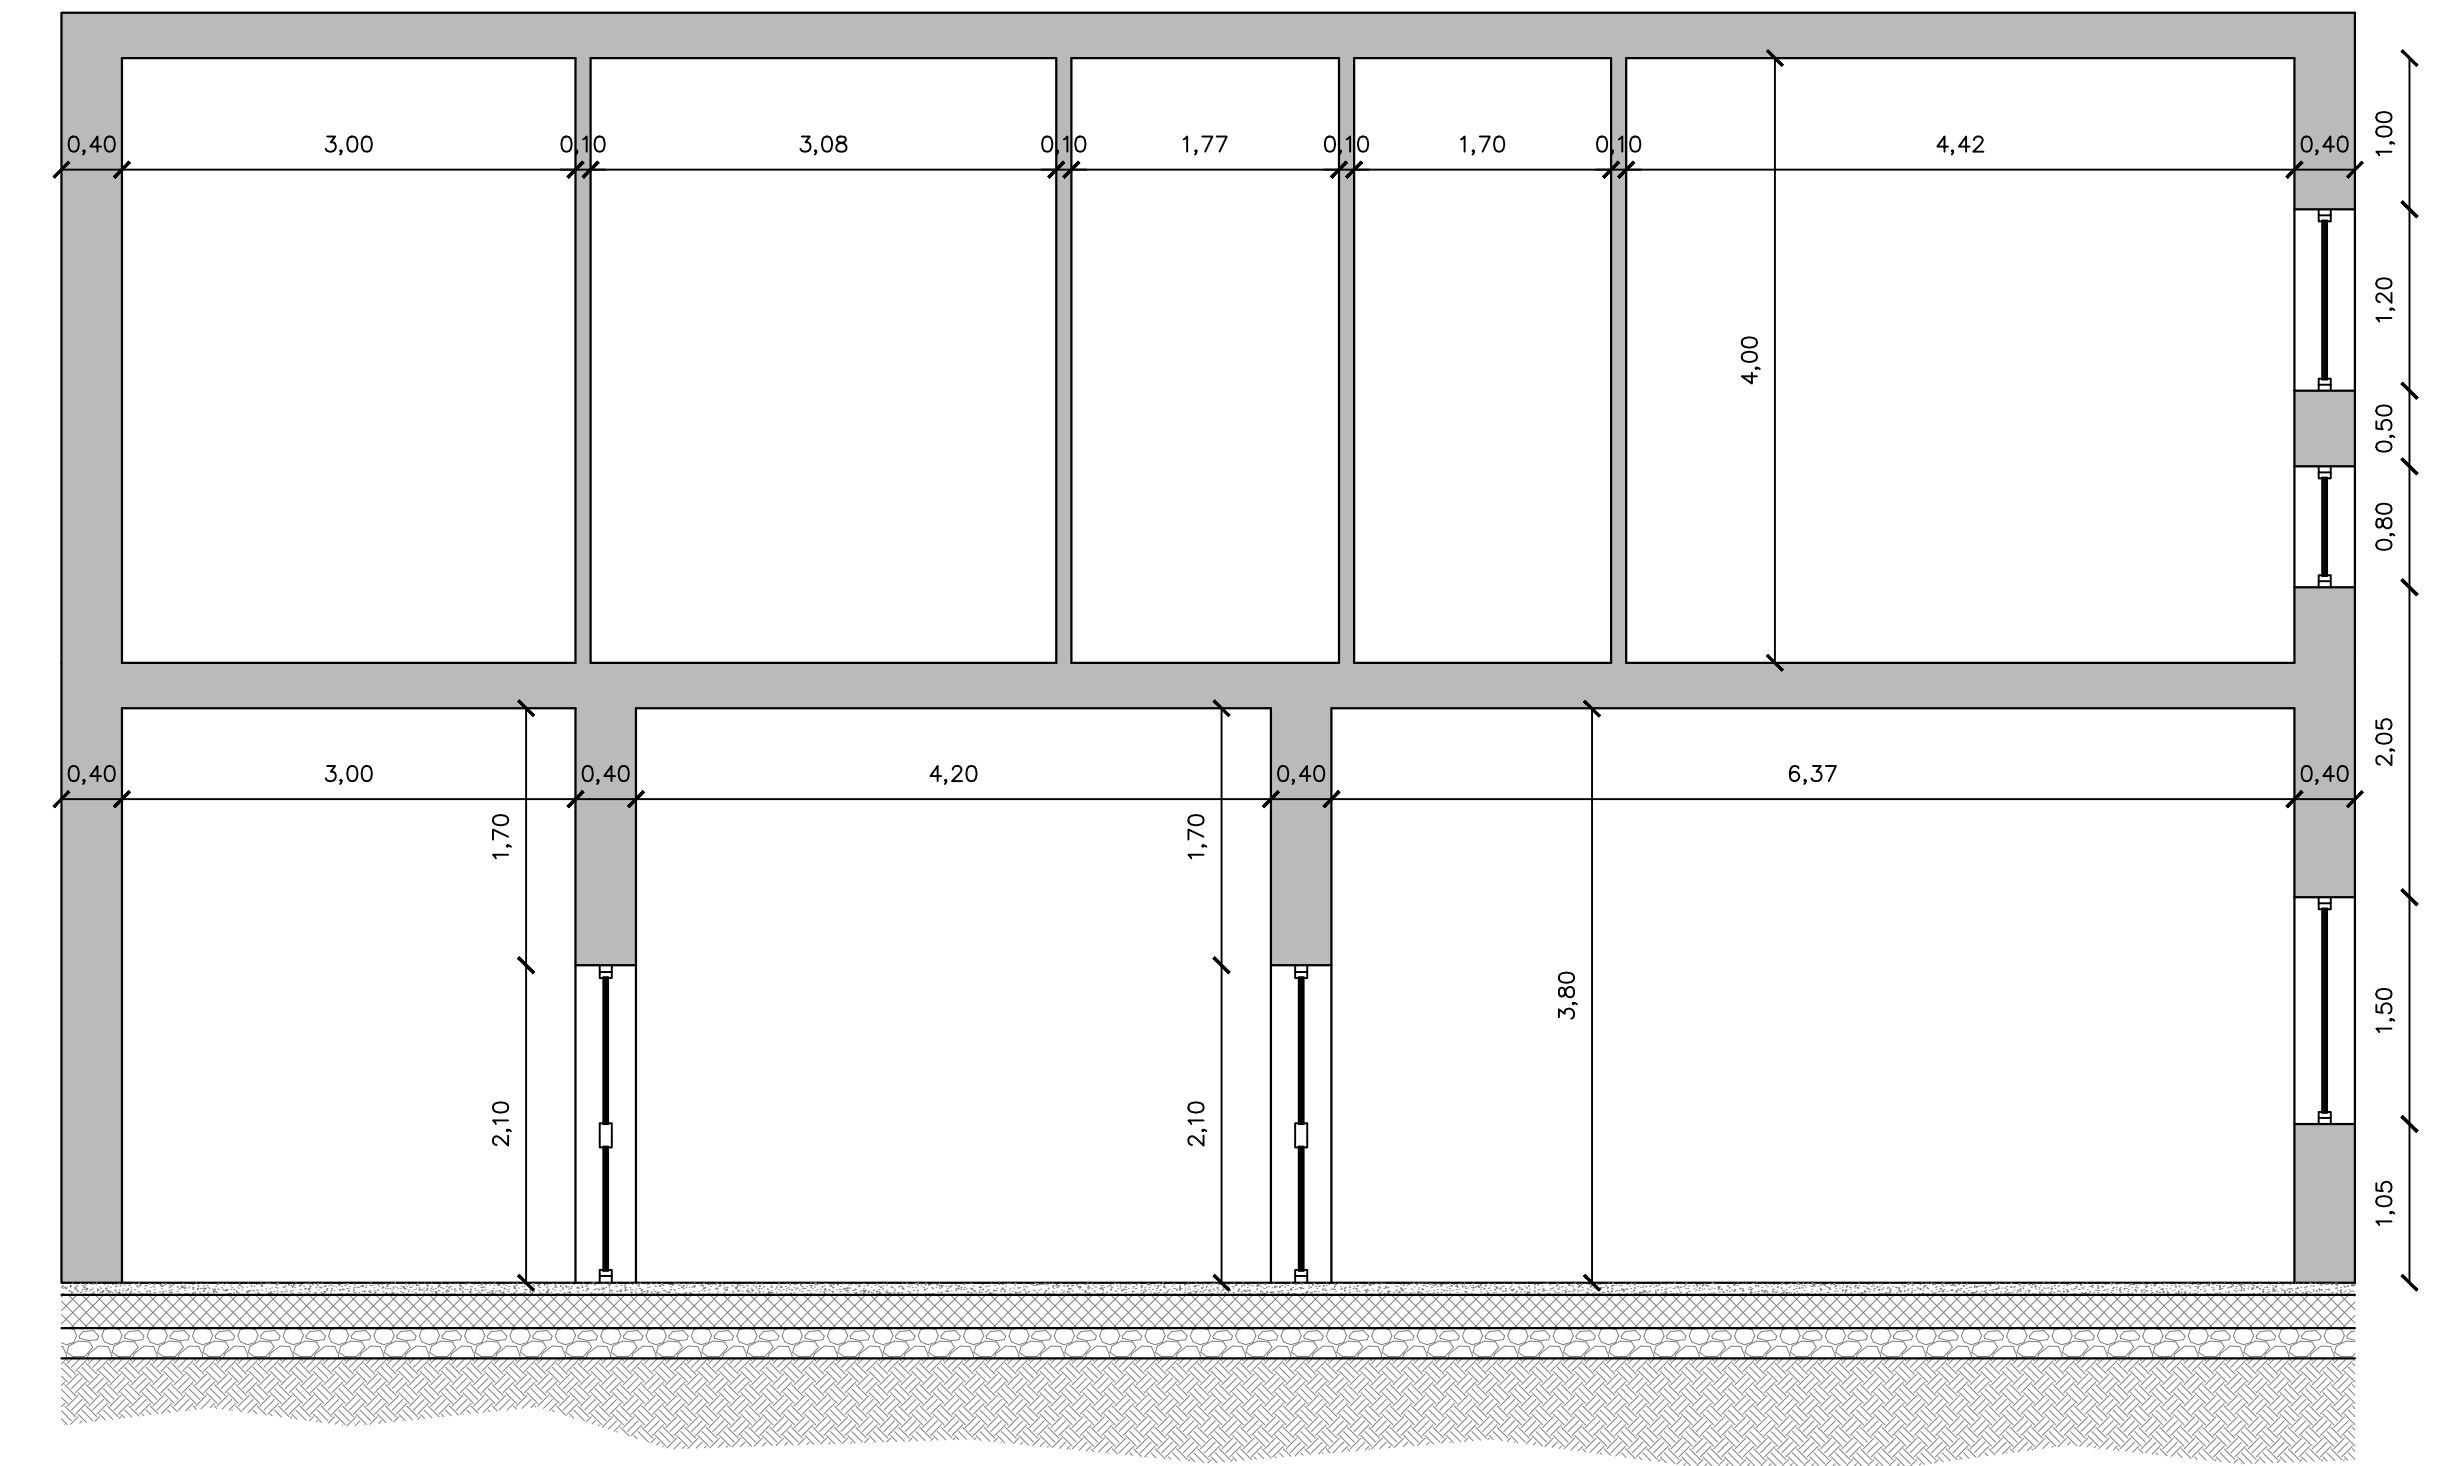


SEZIONE A-A STATO DI FATTO

SCALA 1:50


SEZIONE B-B STATO DI FATTO

SCALA 1:100

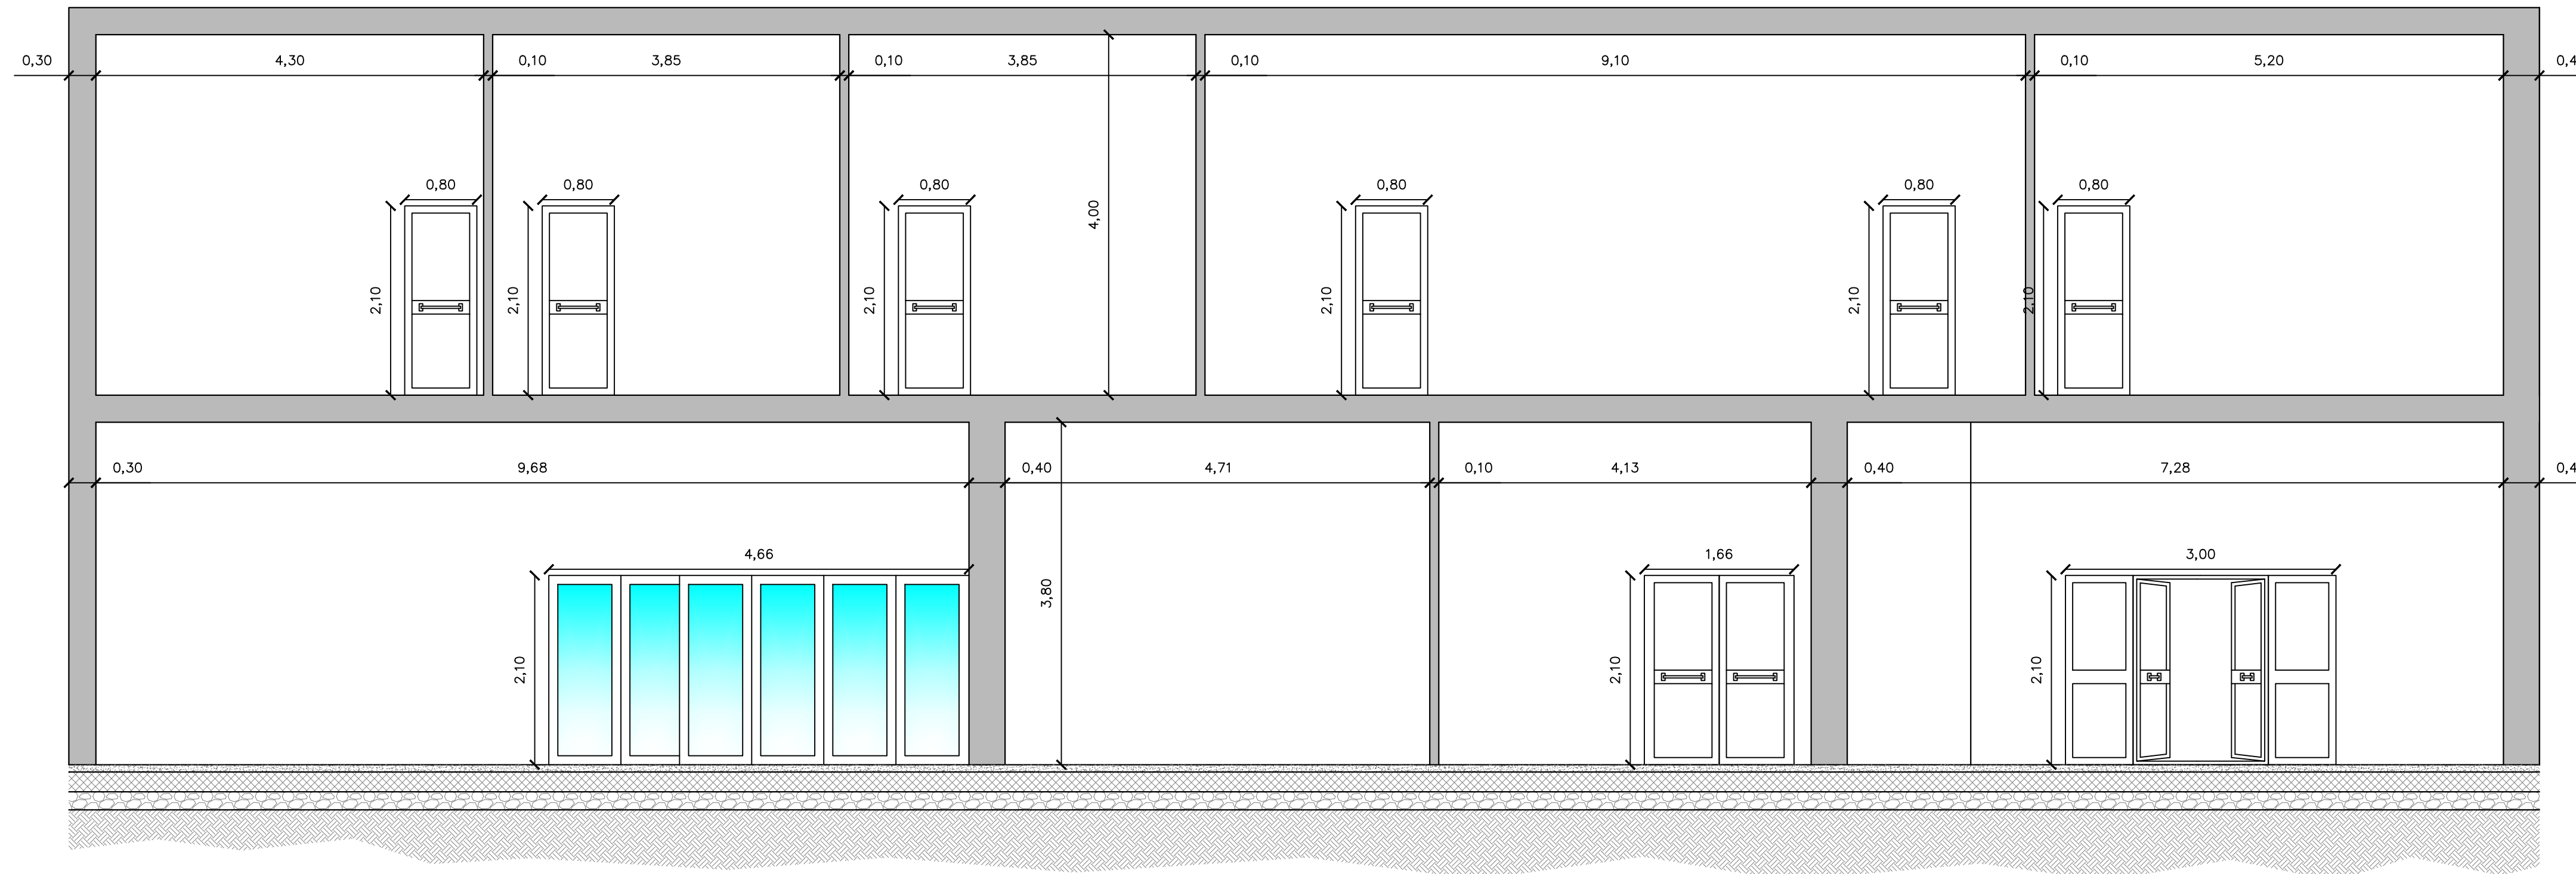


PROSPETTO PRINCIPALE

SCALA 1:50

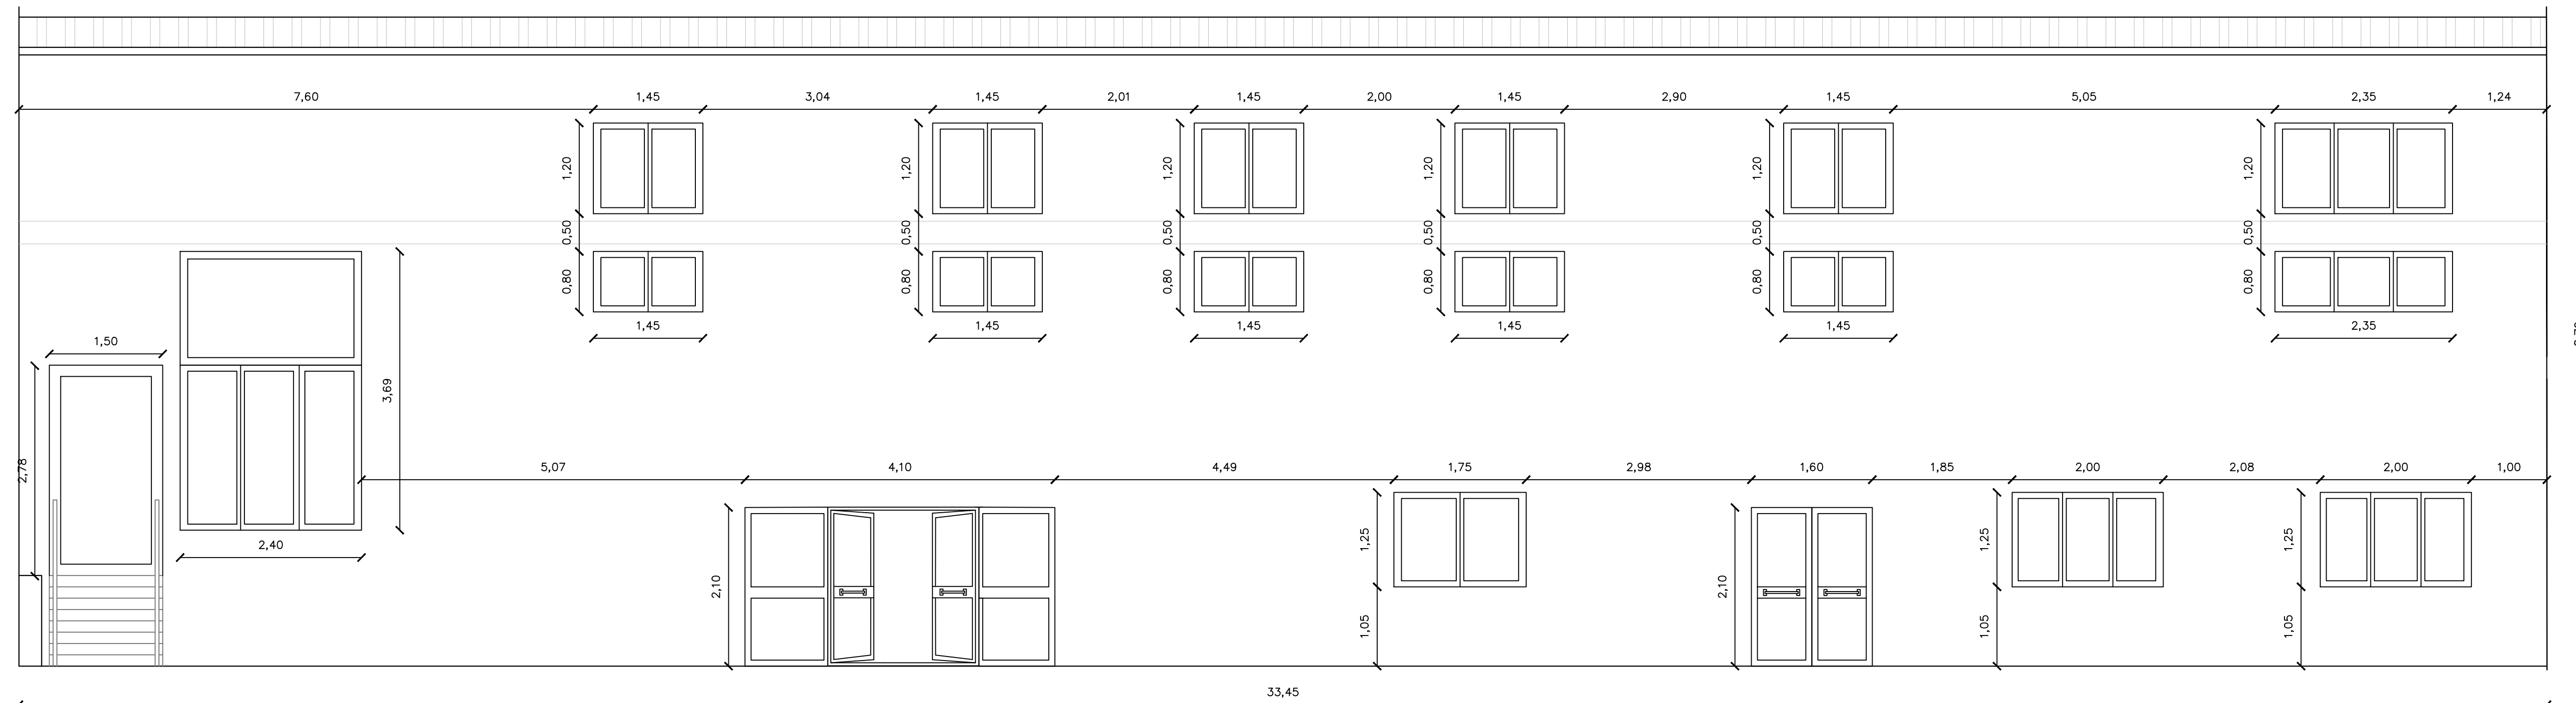

KEY PLAN

SCALA 1:200

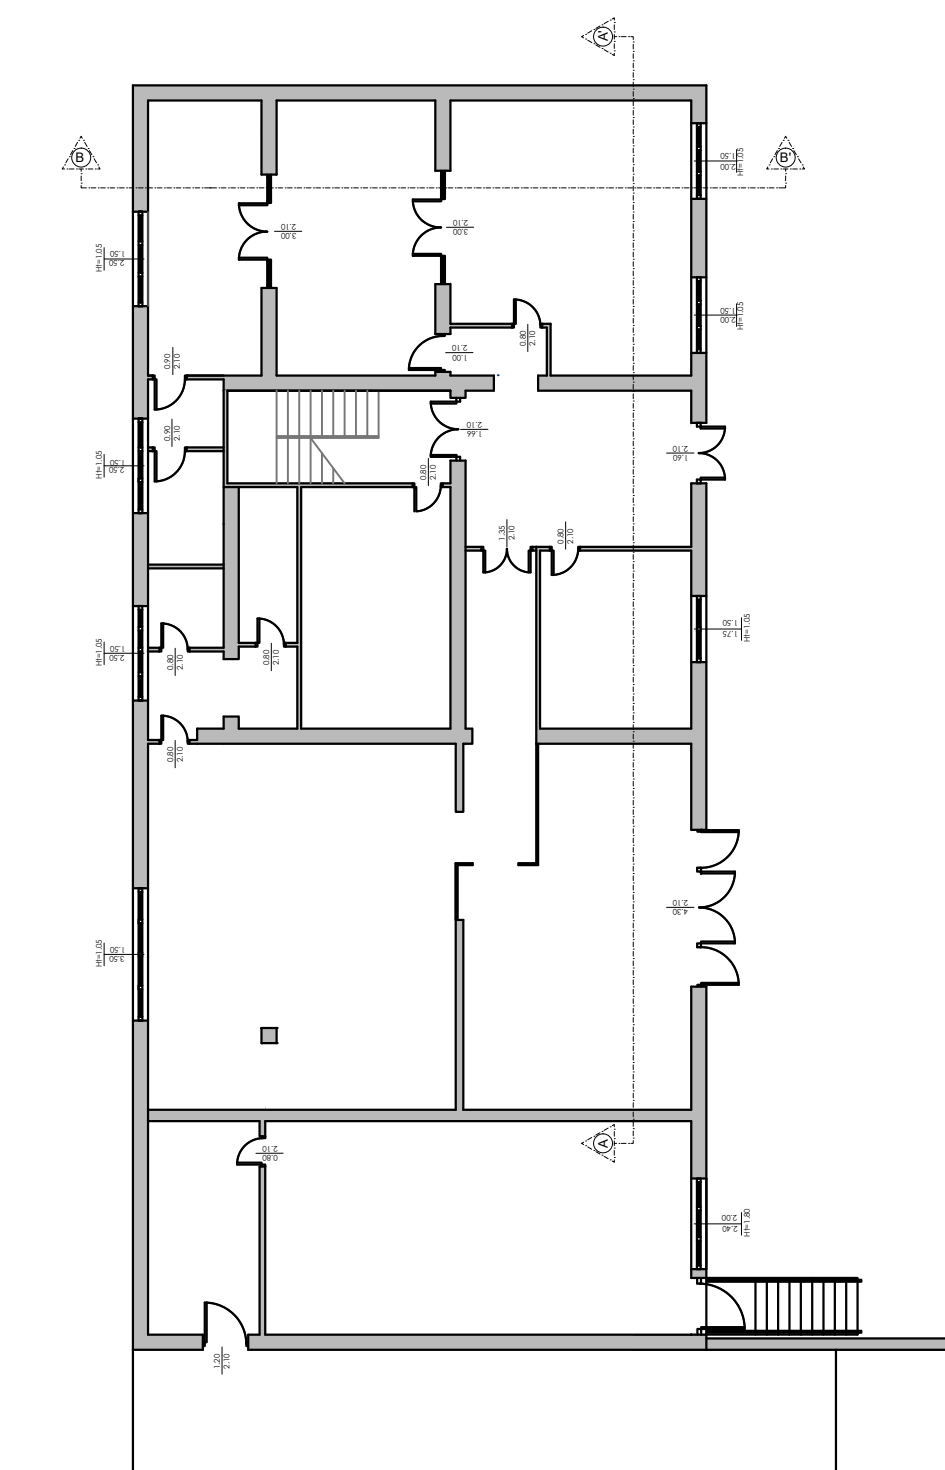[illegible]