




SEZIONE C-C SUPERAMENTO BARRIERE ARCHITETTONICHE
SCALA 1:20

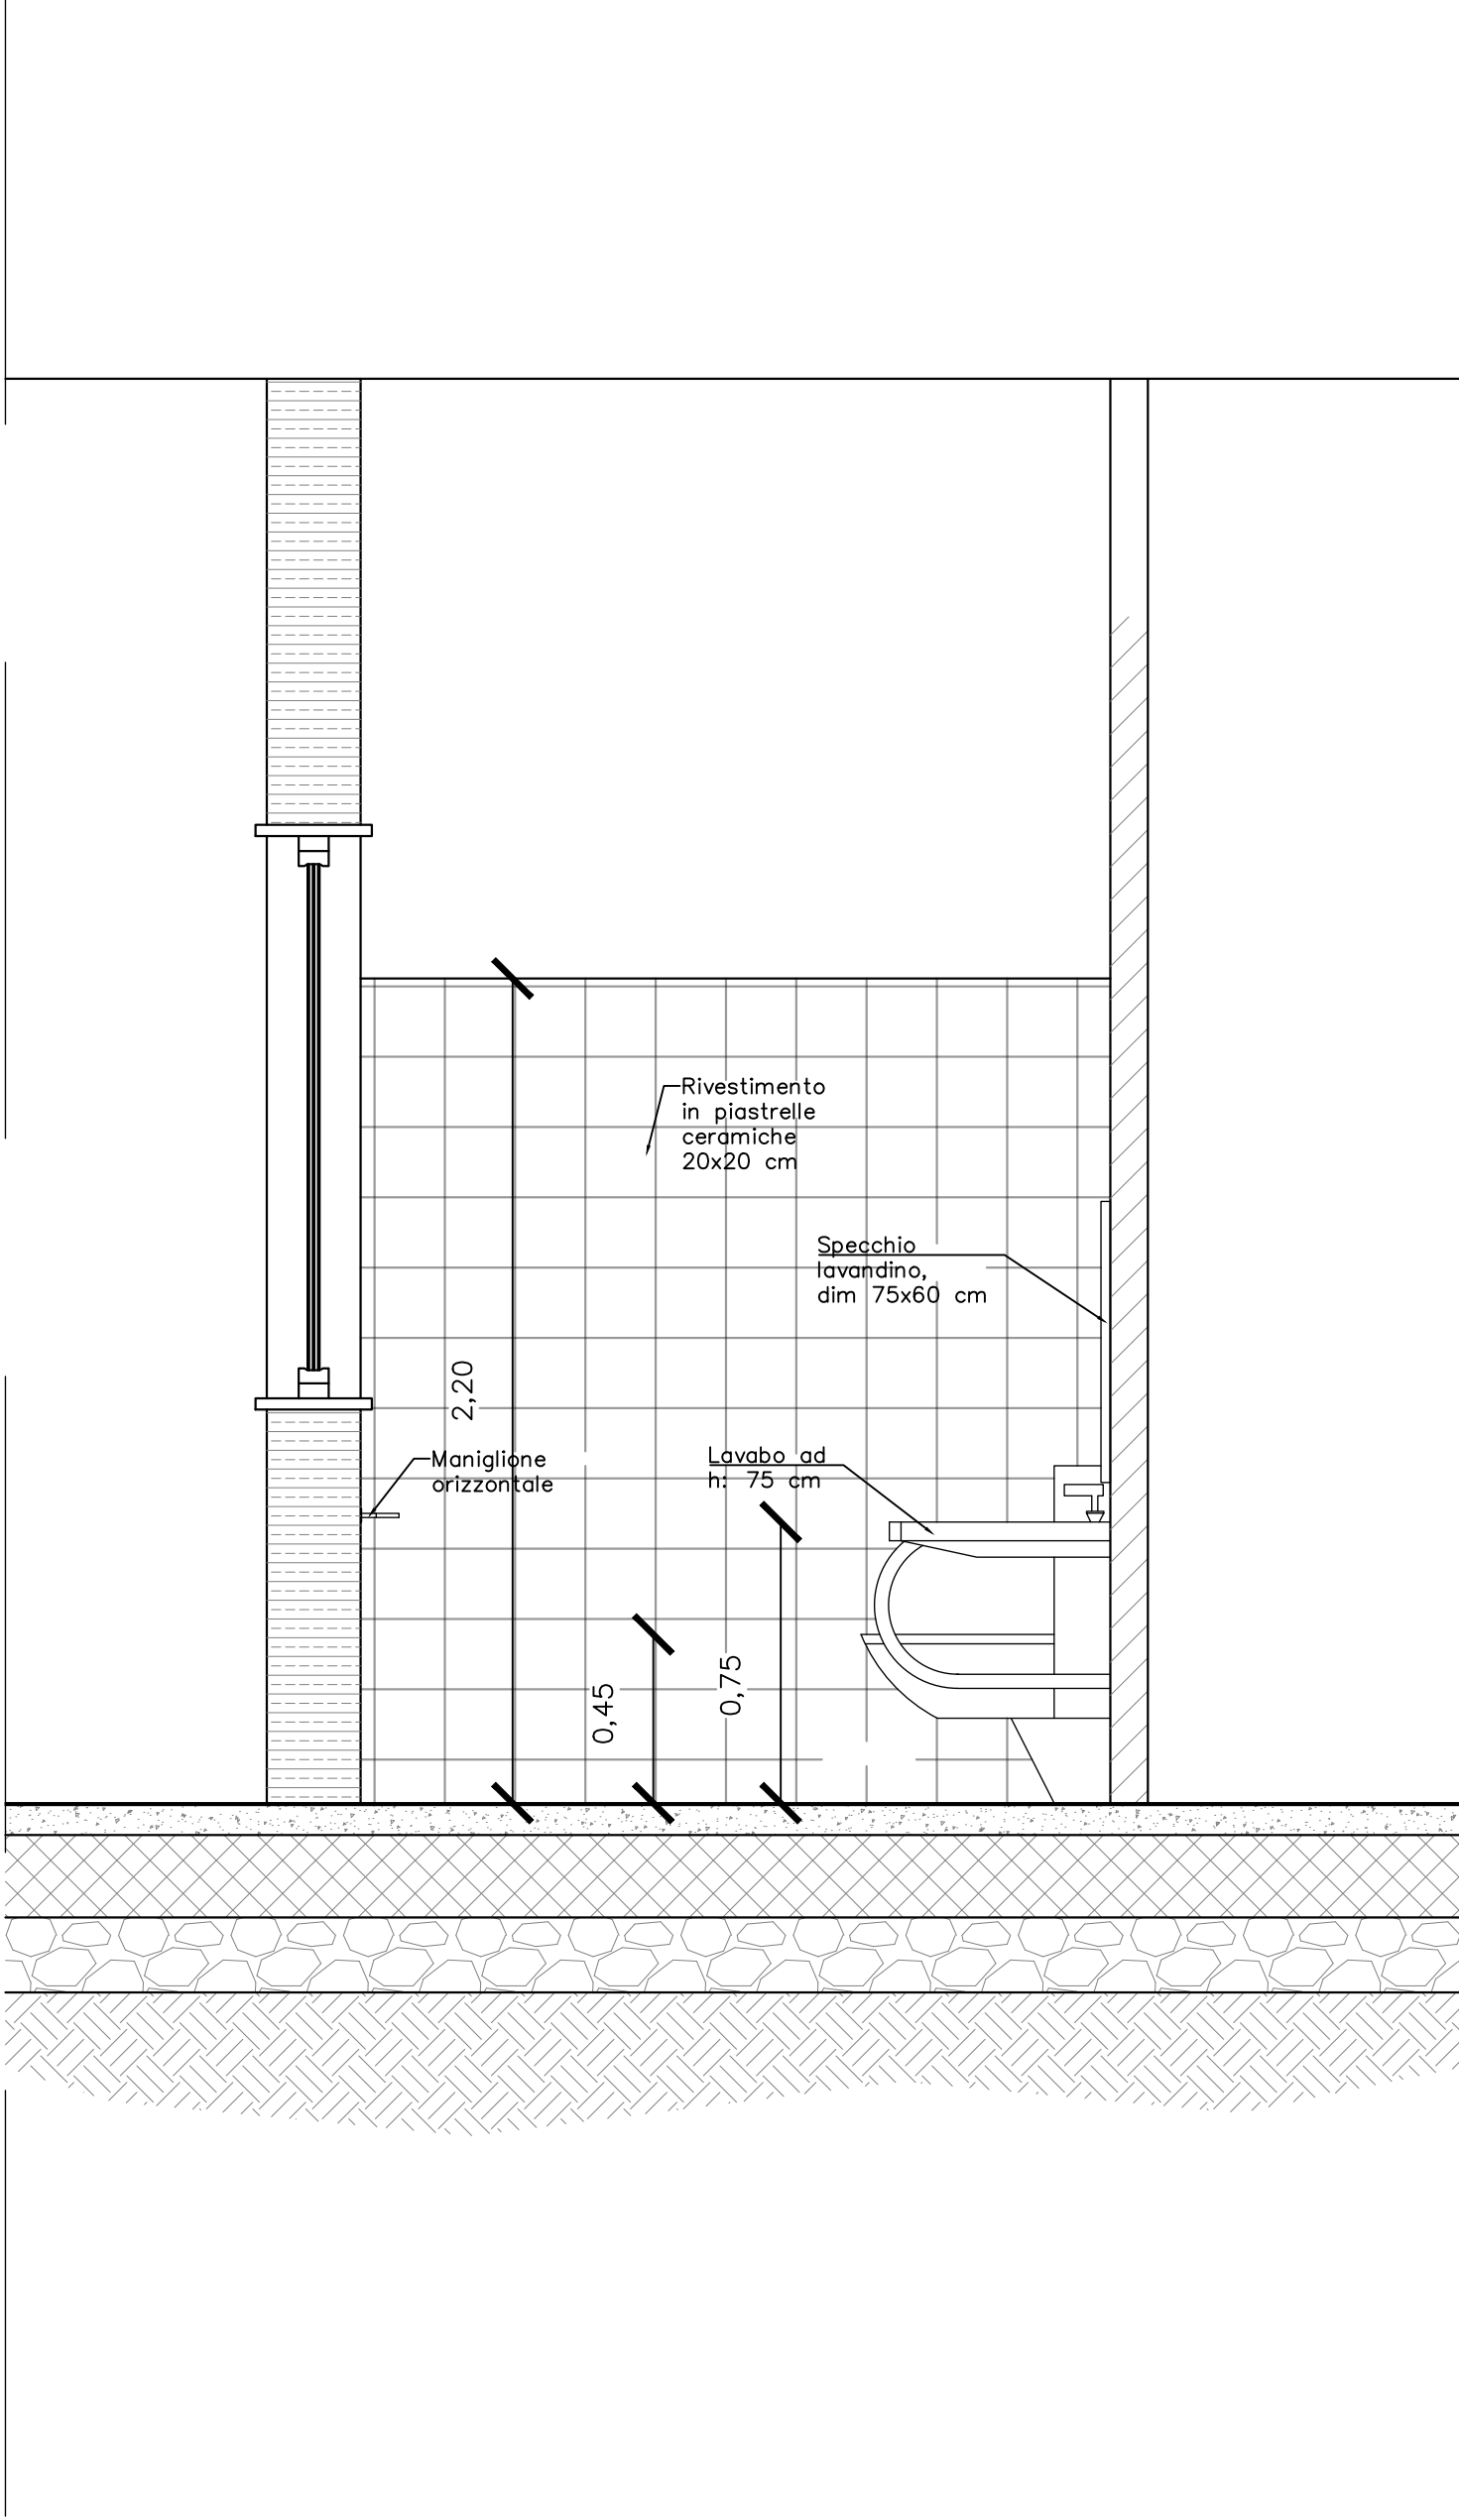

SEZIONE D-D SUPERAMENTO BARRIERE ARCHITETTONICHE
SCALA 1:20

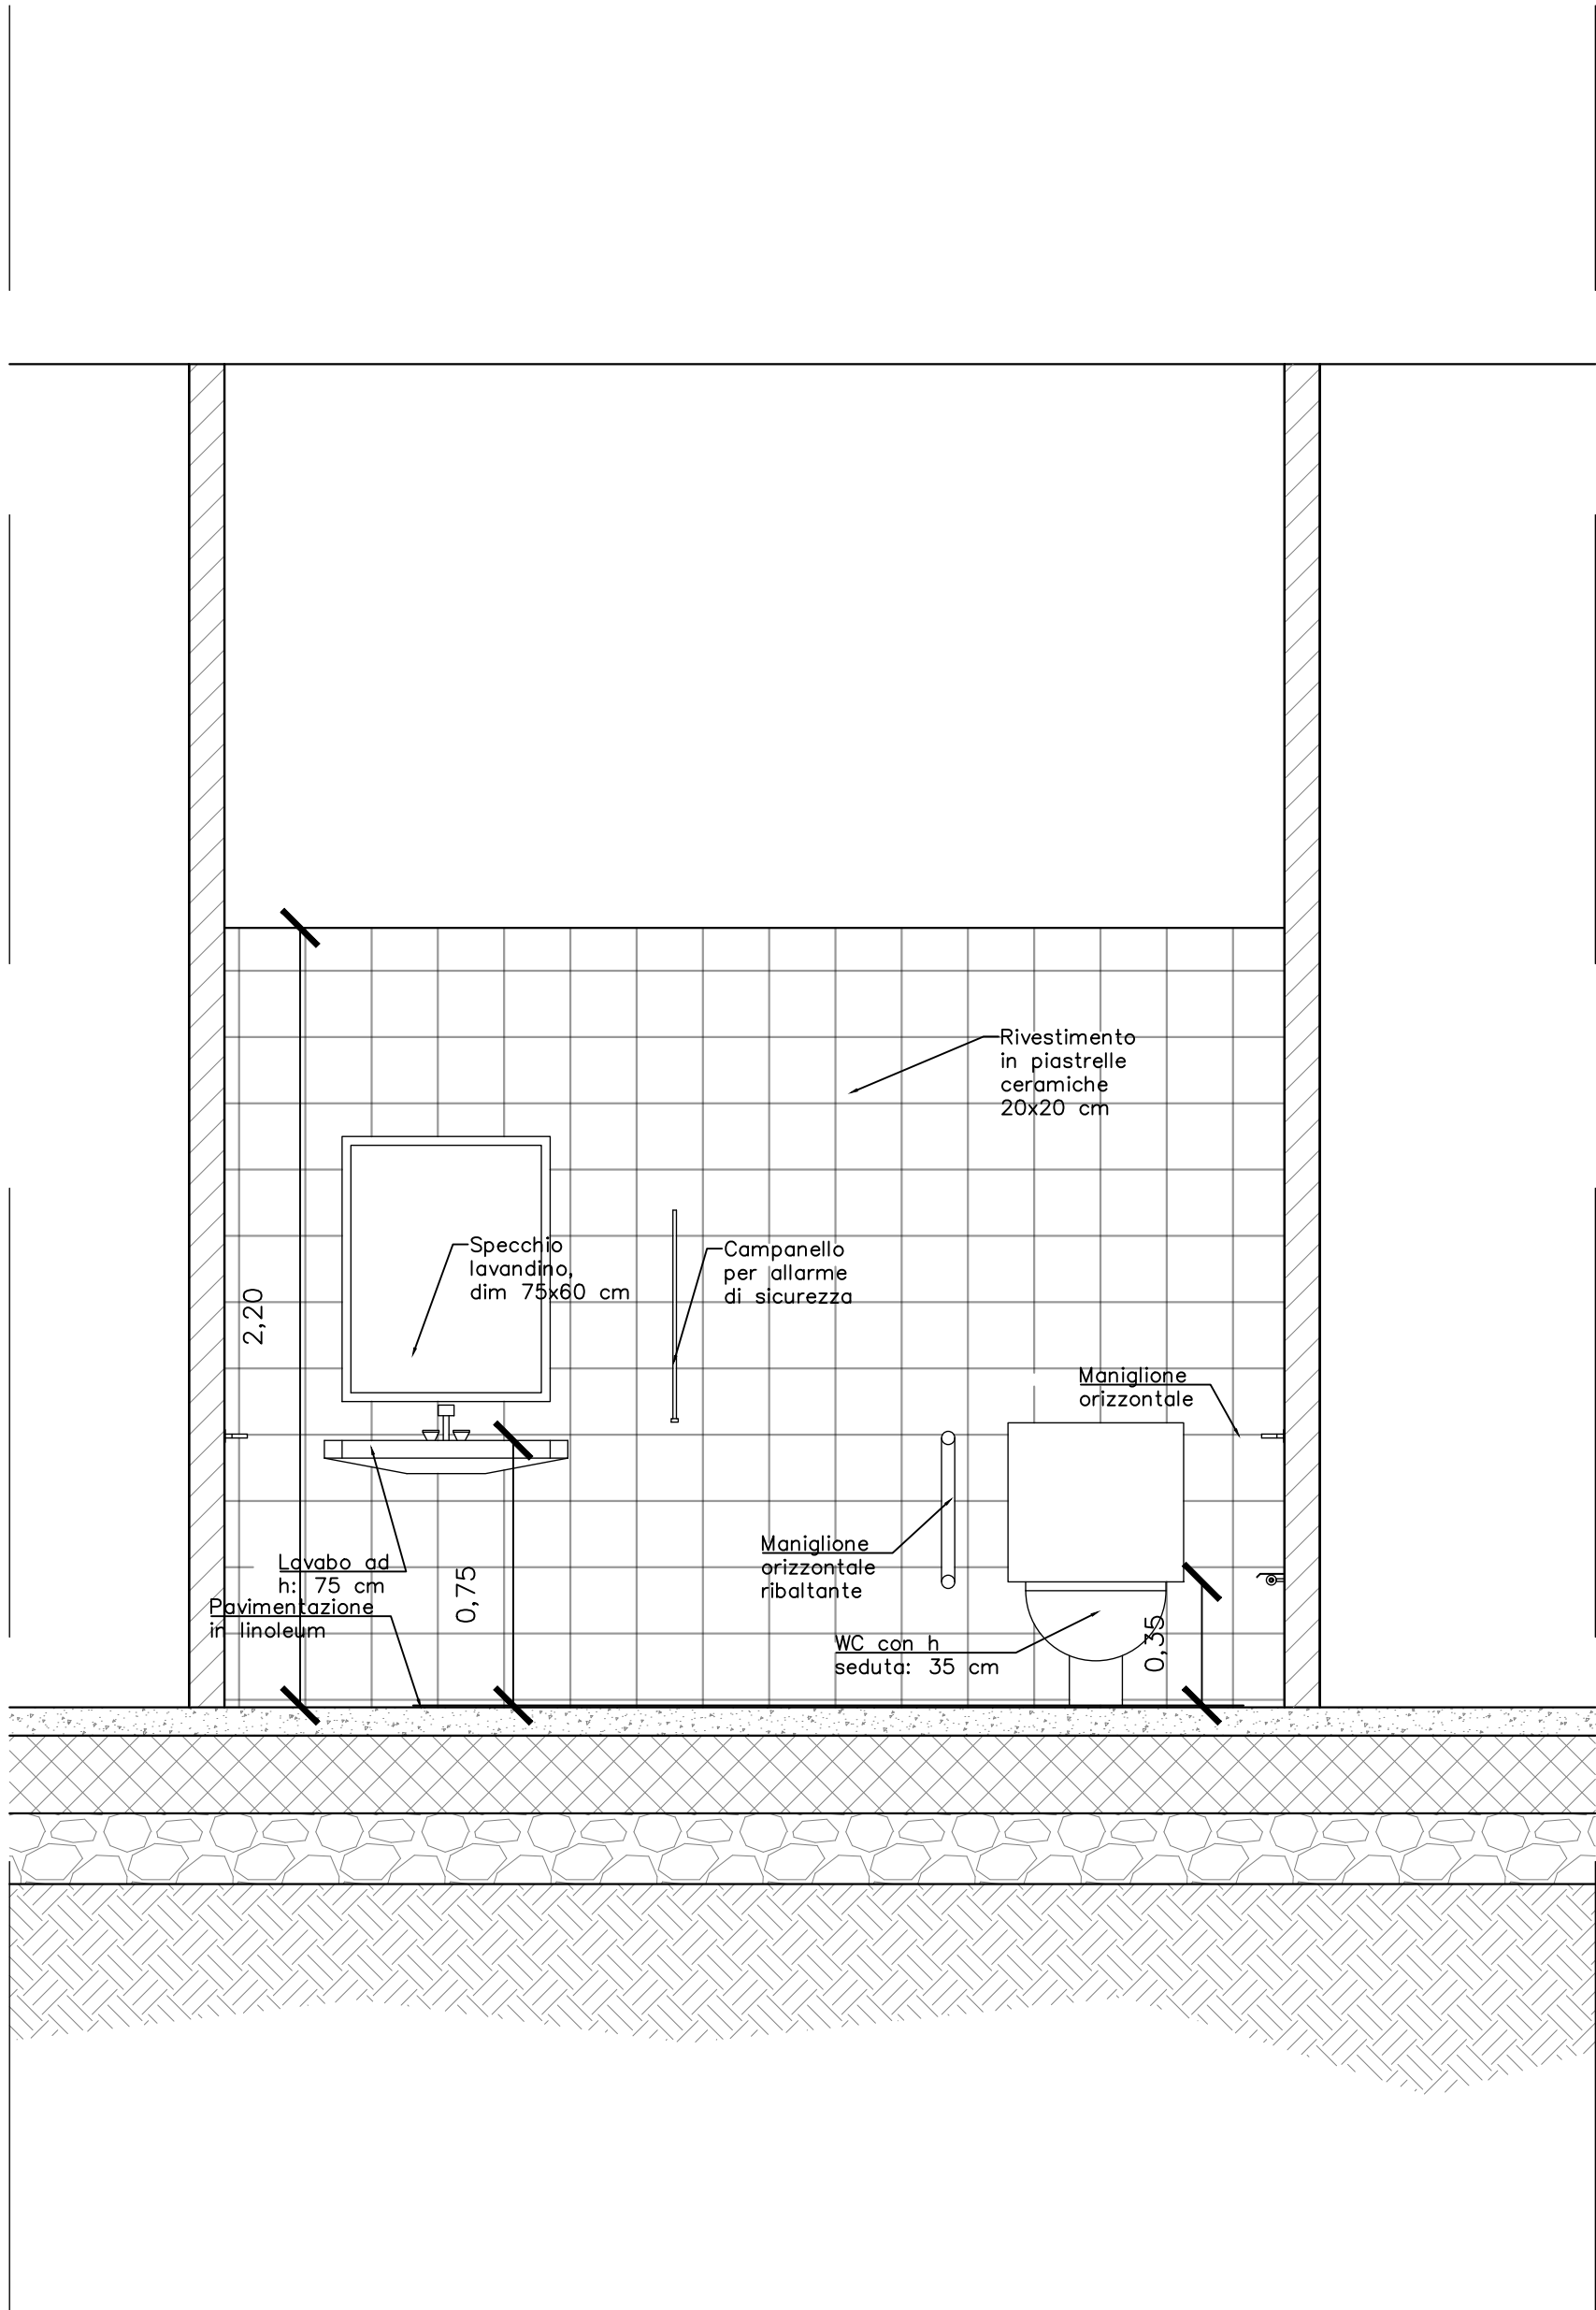

PIANTA SUPERAMENTO BARRIERE ARCHITETTONICHE
SCALA 1:20

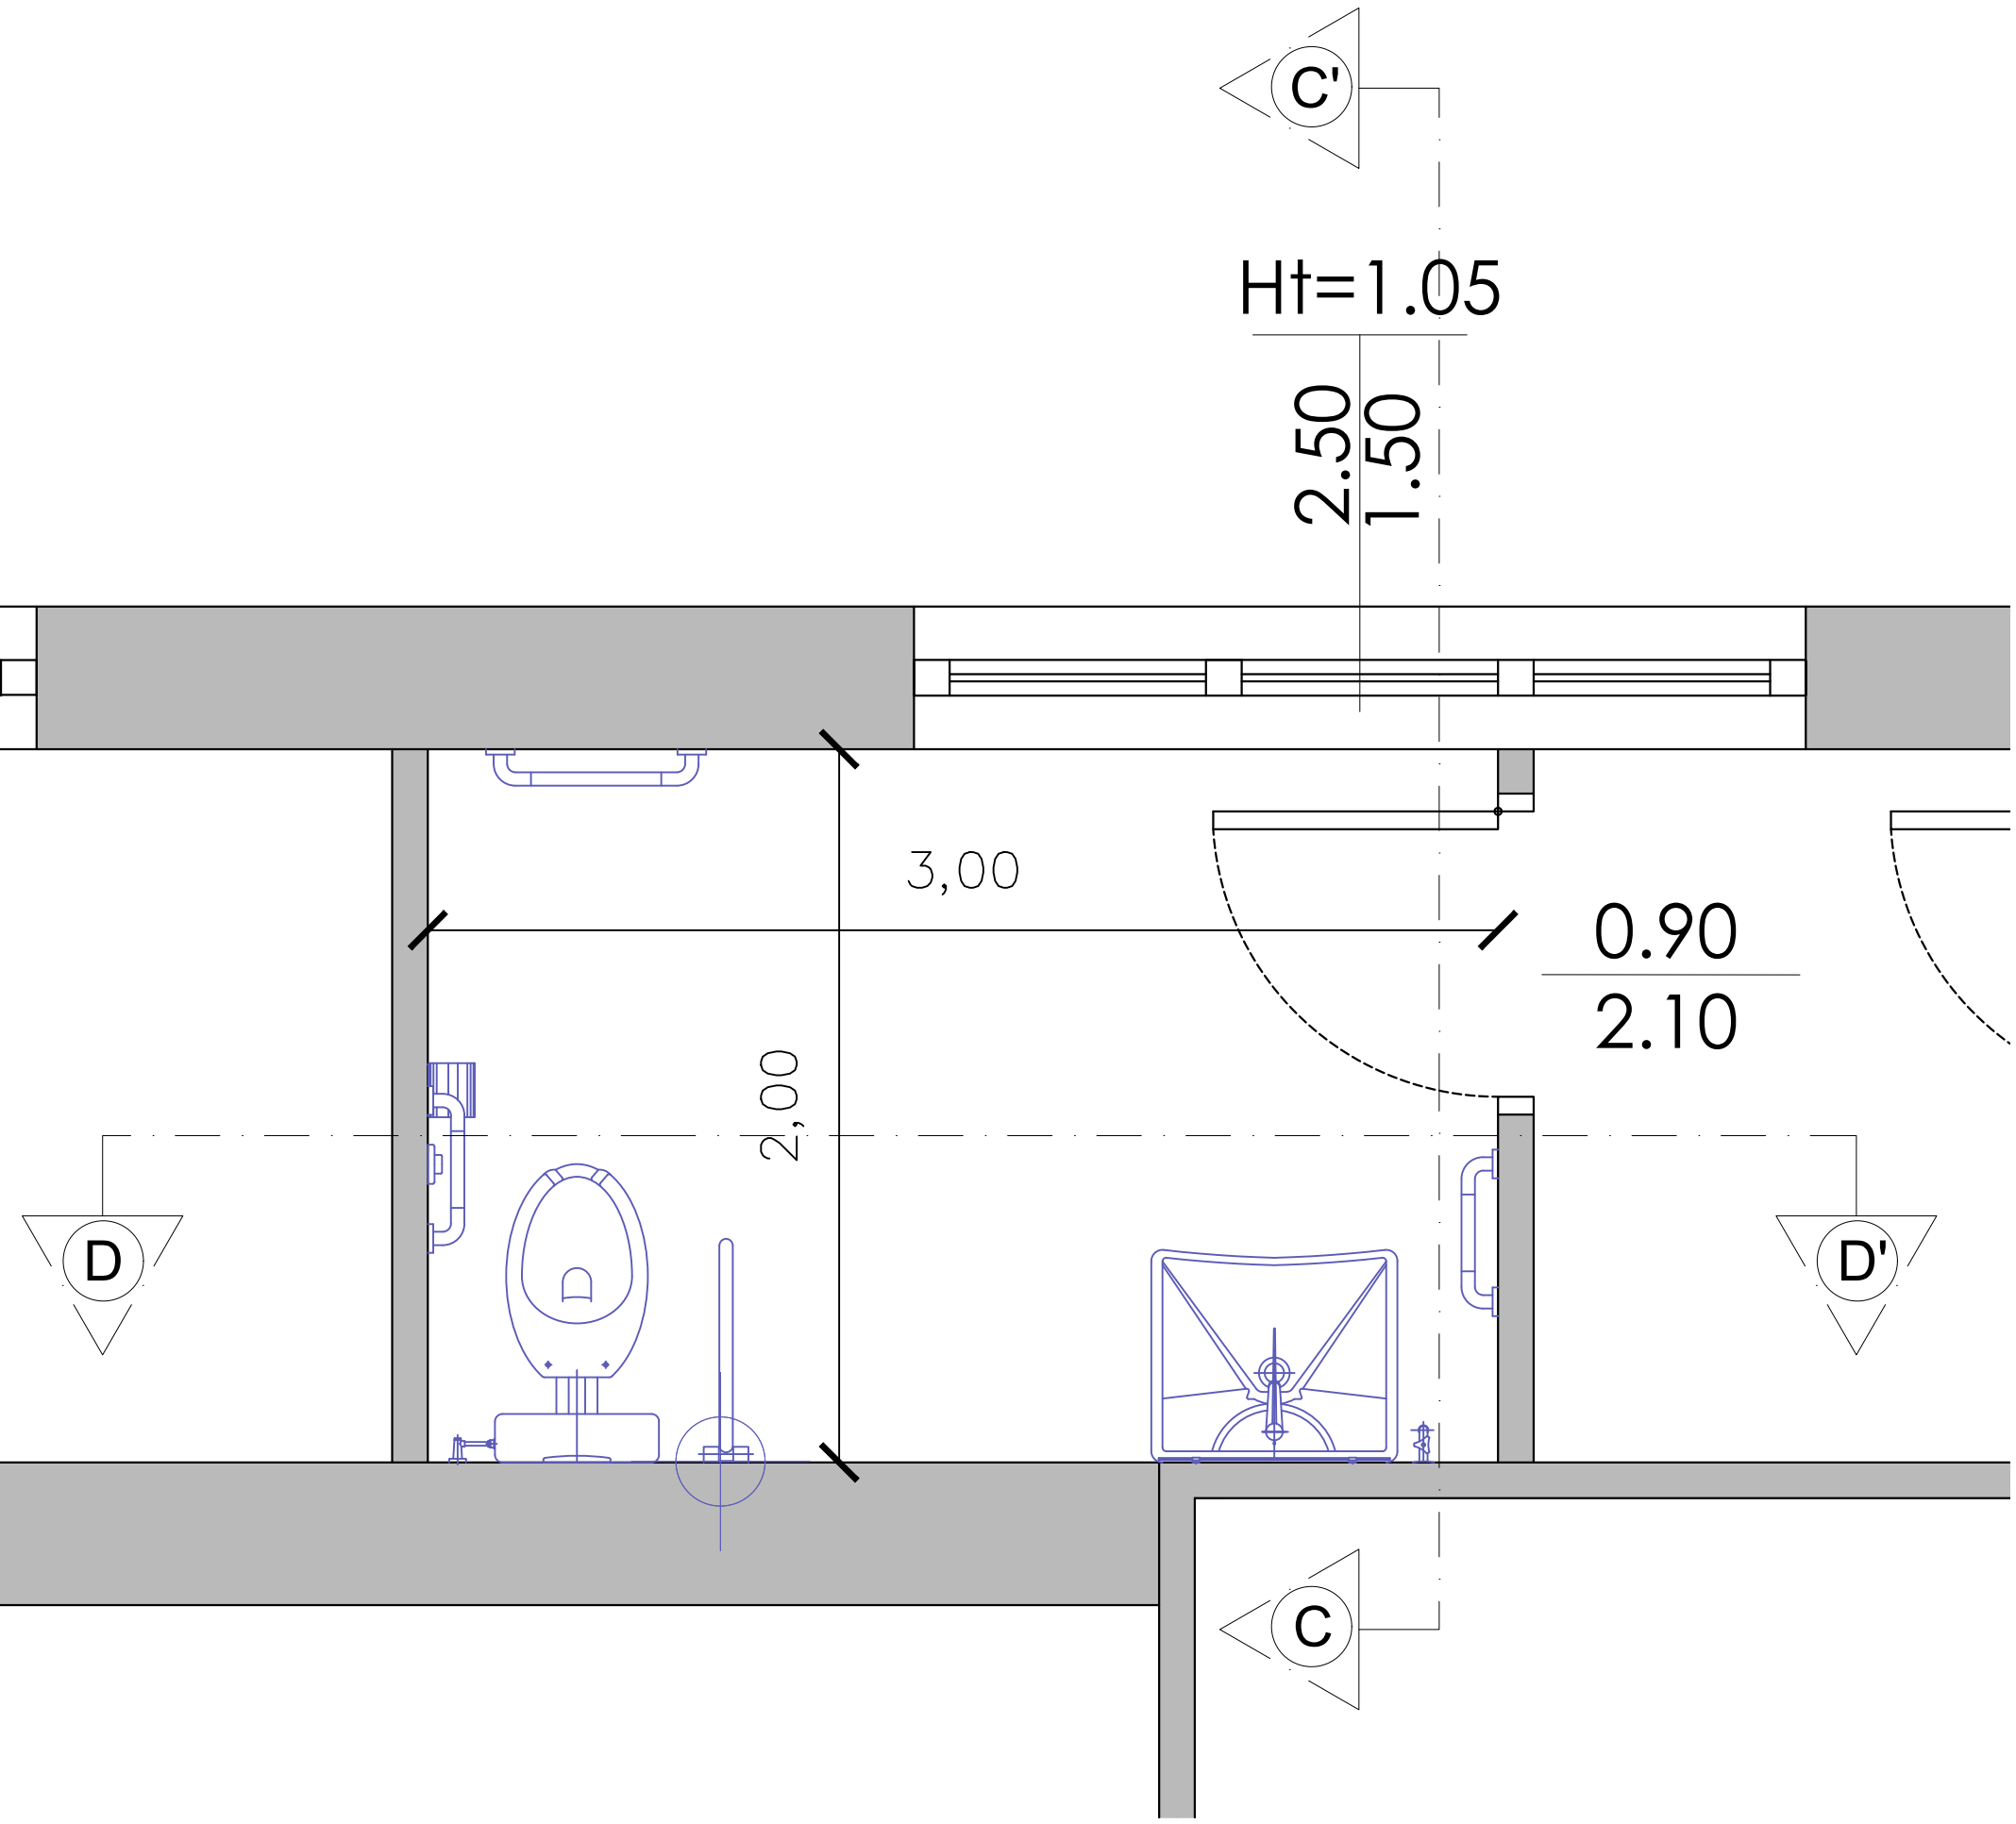

ADEGUAMENTO FUNZIONALE UFFICI DEPOSITO AIR CAMPANIA
DI TORRETTE DI MERCOGLIANO

PROGETTO DI FATTIBILITA' TECNICO ECONOMICO

DEPOSITO TORRETTE DI MERCOGLIANO

OPERA: ADEGUAMENTO UFFICI TORRETTE
INTERVENTI DI PROGETTO: ARCHITETTONICO

Particolari costruttivi

STAZIONE APPALTANTE		DIRETTORE DELLA PROGETTAZIONE		Scala
RUP Ing. Carmine Alvino	DEC	Ing. Tommaso Pelella		VARIE

PROGETTO / ANNO	SOTTOPR.	LIVELLO	DISC.	CAP.	TIPO	F.F.U.	PROGR.	REV.
4260/25	030	PF	PA	AR	PL	00	005	A

Rev.	Descrizione	Redatto	Data	Verificato	Data	Approvato	Data	Autorizzato	Data
A	EMISSIONE	M. Cozzuto	17/02/26	S. Rispo	17/02/26	S. Carozza	17/02/26	T. Pelella	17/02/26