


PLANIMETRIA DELLE AREE DI CANTIERE
SCALA 1:100

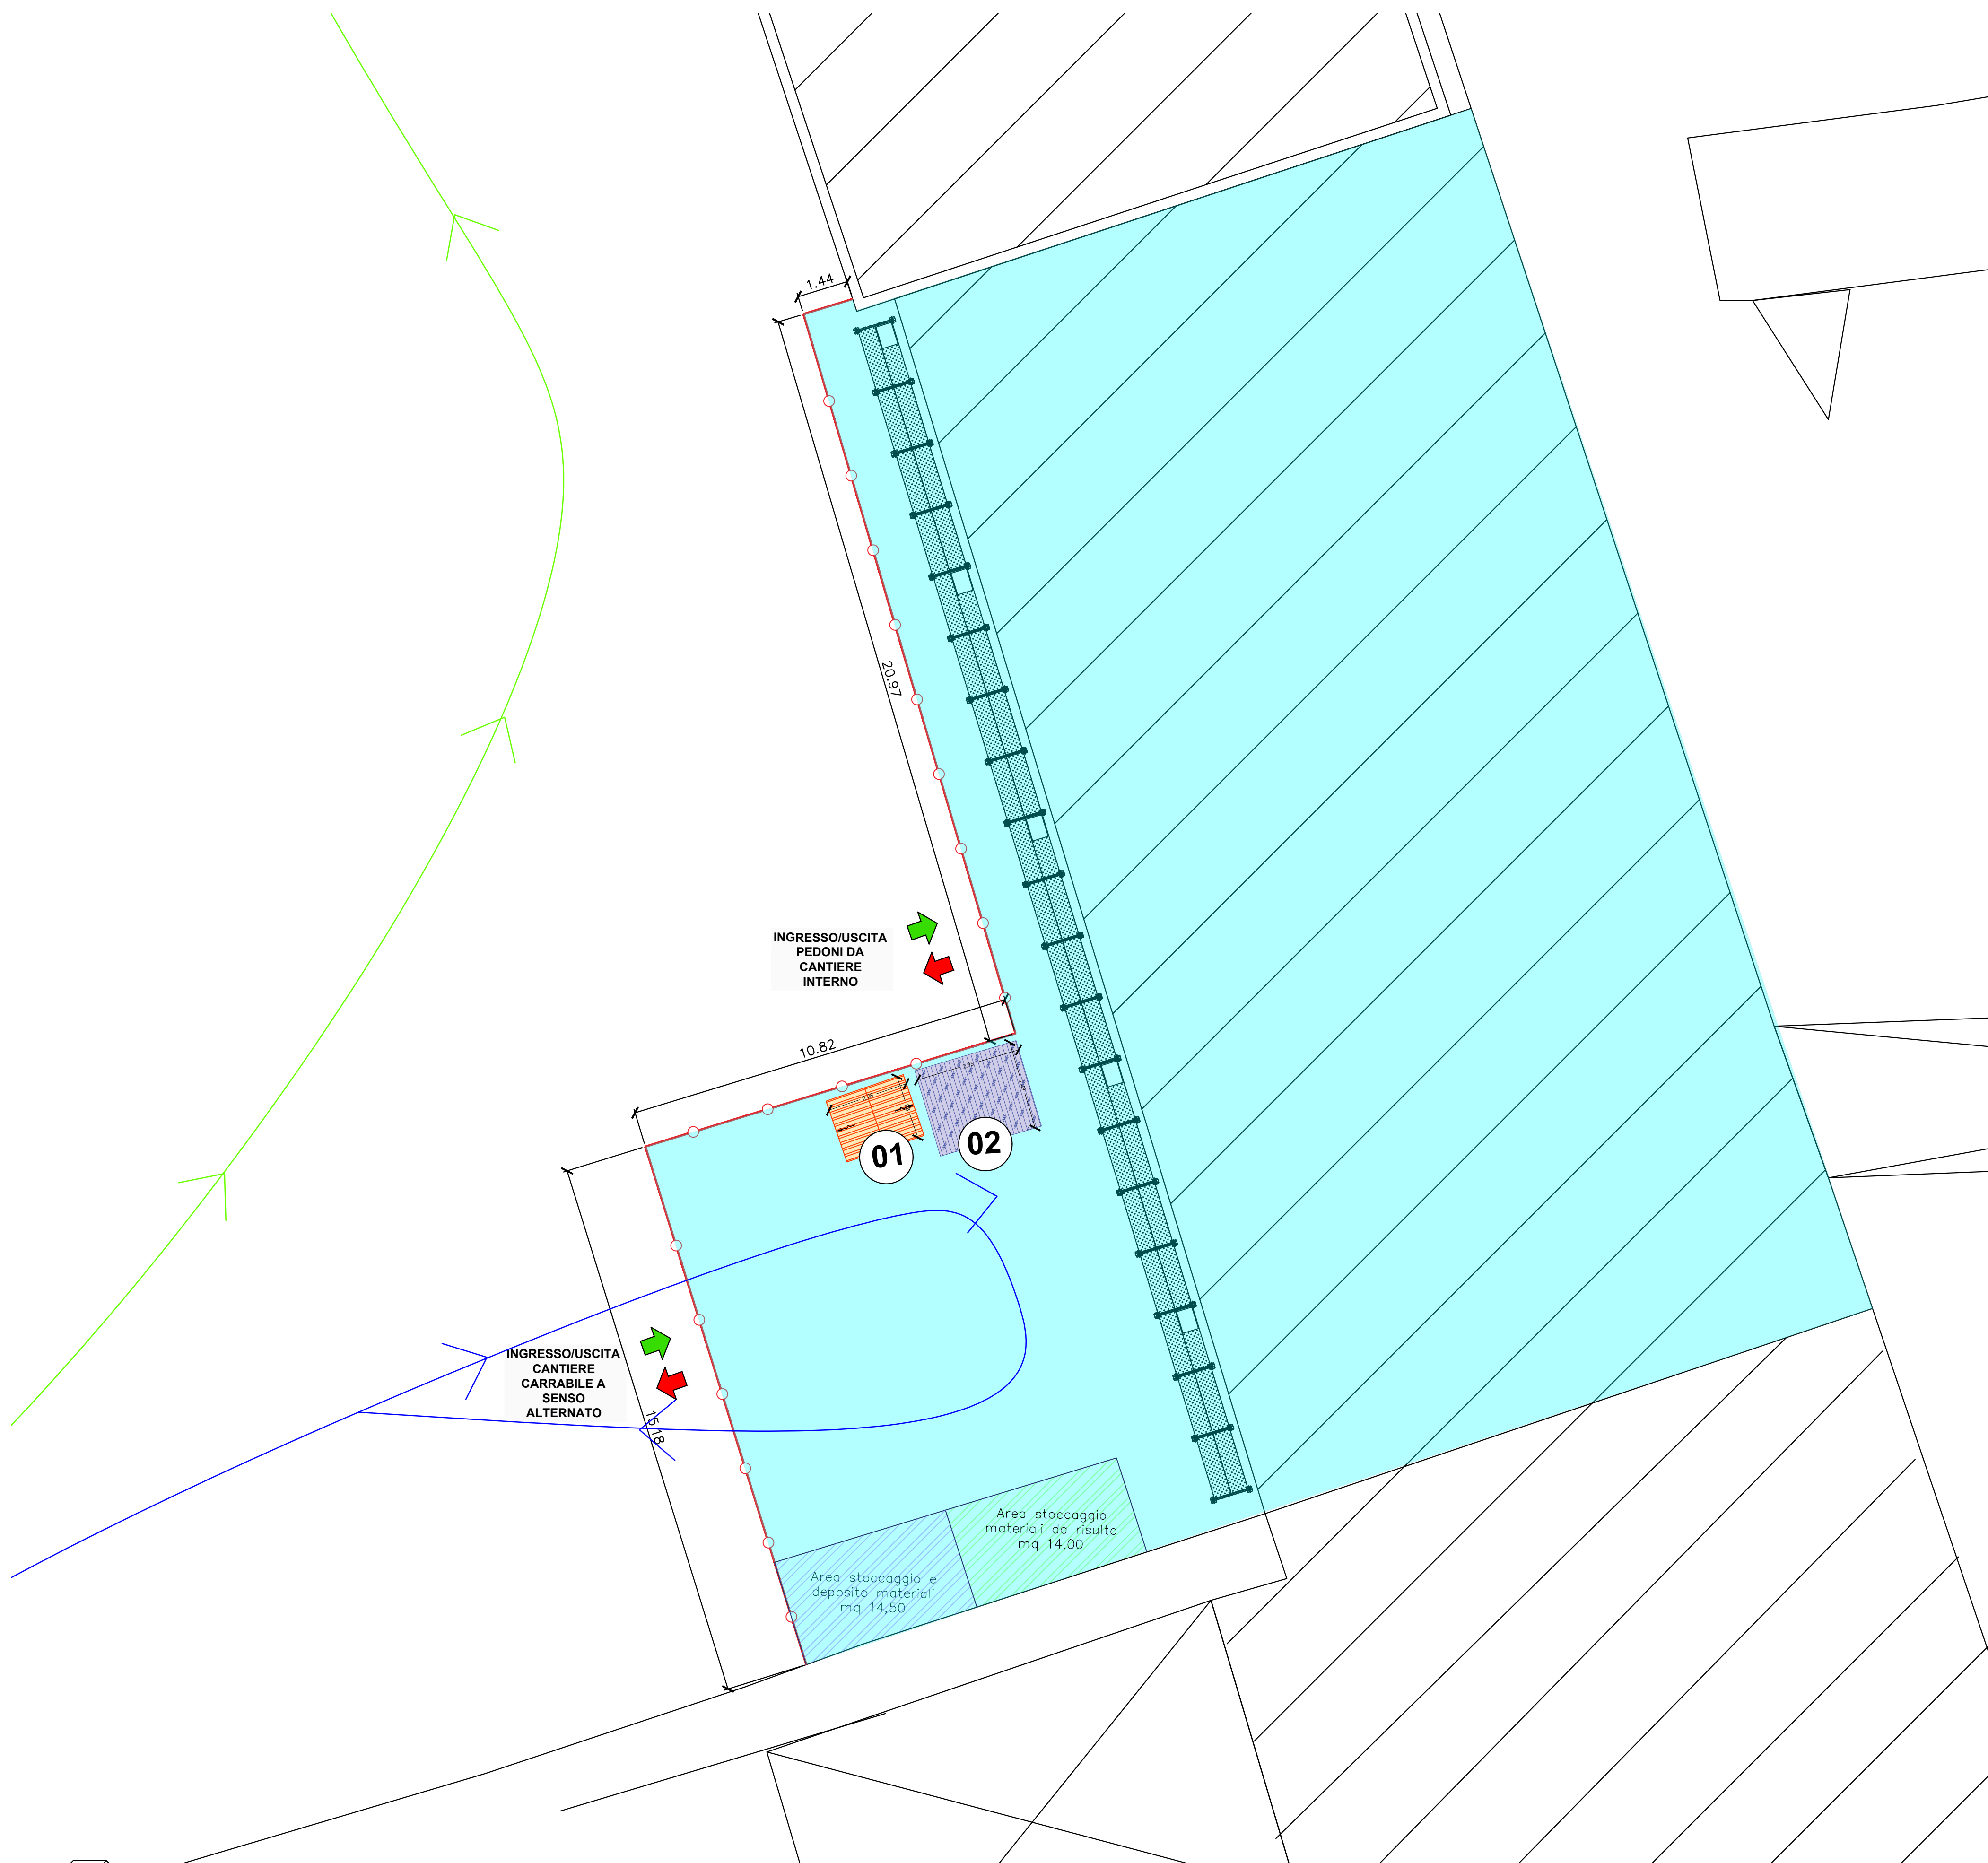

AREE ED ELEMENTI INTERNE AL CANTIERE	
Simbolo	Descrizione
	Wc chimico
	Box prefabbricato Ufficio/Mensa
	Percorsi viabilità cantiere mista
	Percorsi viabilità bus
	Recinzione
	Area di lavoro
	Area di stoccaggio materiale
	Area di stoccaggio materiale di risulta



Progettazione



**ADEGUAMENTO FUNZIONALE UFFICI DEPOSITO AIR CAMPANIA
DI TORRETTE DI MERCOGLIANO**

PROGETTO DI FATTIBILITA' TECNICO ECONOMICO

DEPOSITO TORRETTE DI MERCOGLIANO**OPERA: ADEGUAMENTO UFFICI TORRETTE**

SICUREZZA E CANTIERIZZAZIONE: SICUREZZA

Planimetria delle aree di cantiere

[illegible]

Annula:	Formato A1+
File: 426025030PFSCSIPL00001A	Foglio: 1/1