



SEZIONE A-A STATO DI PROGETTO

SCALA 1:50

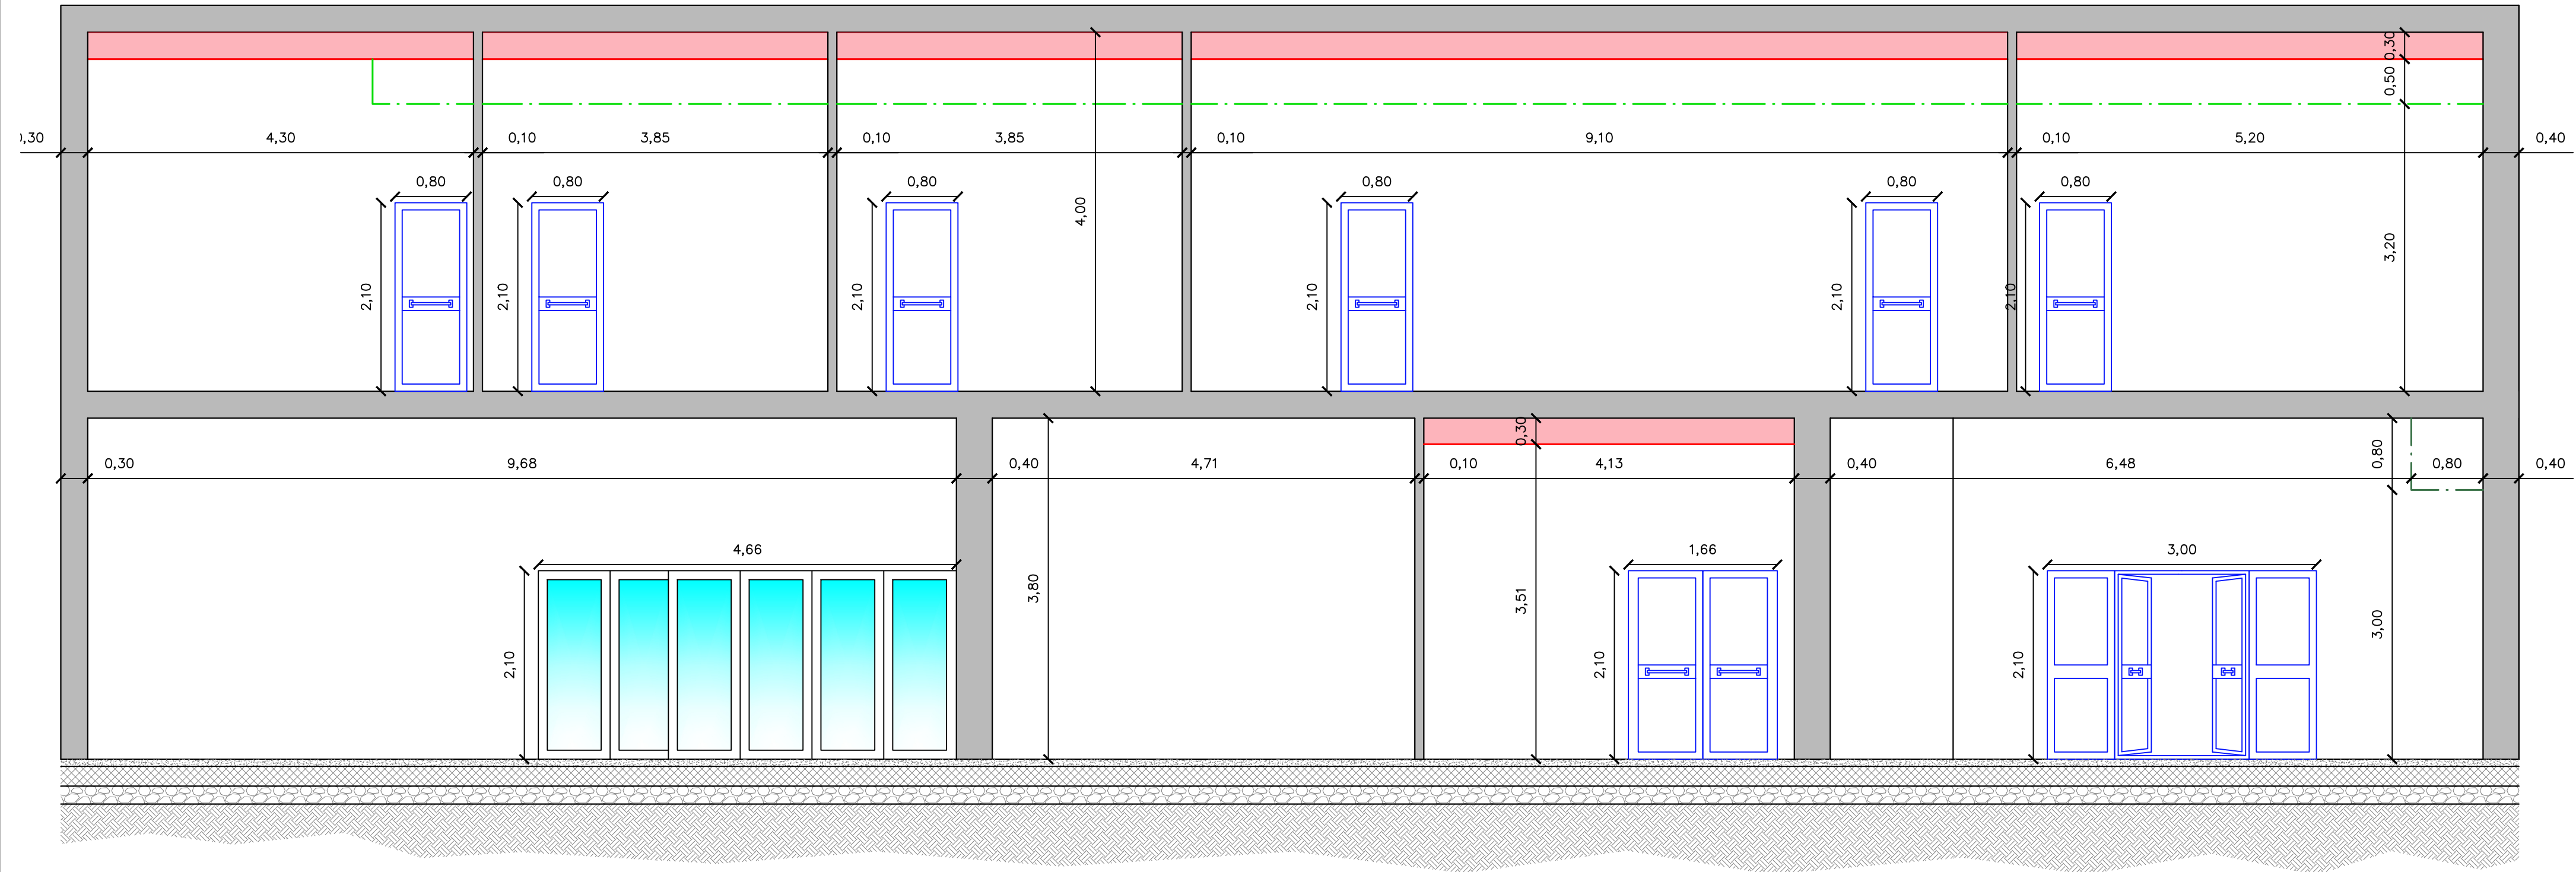


SEZIONE B-B STATO DI PROGETTO

SCALA 1:50 KEY PLAN SCALA 1:200

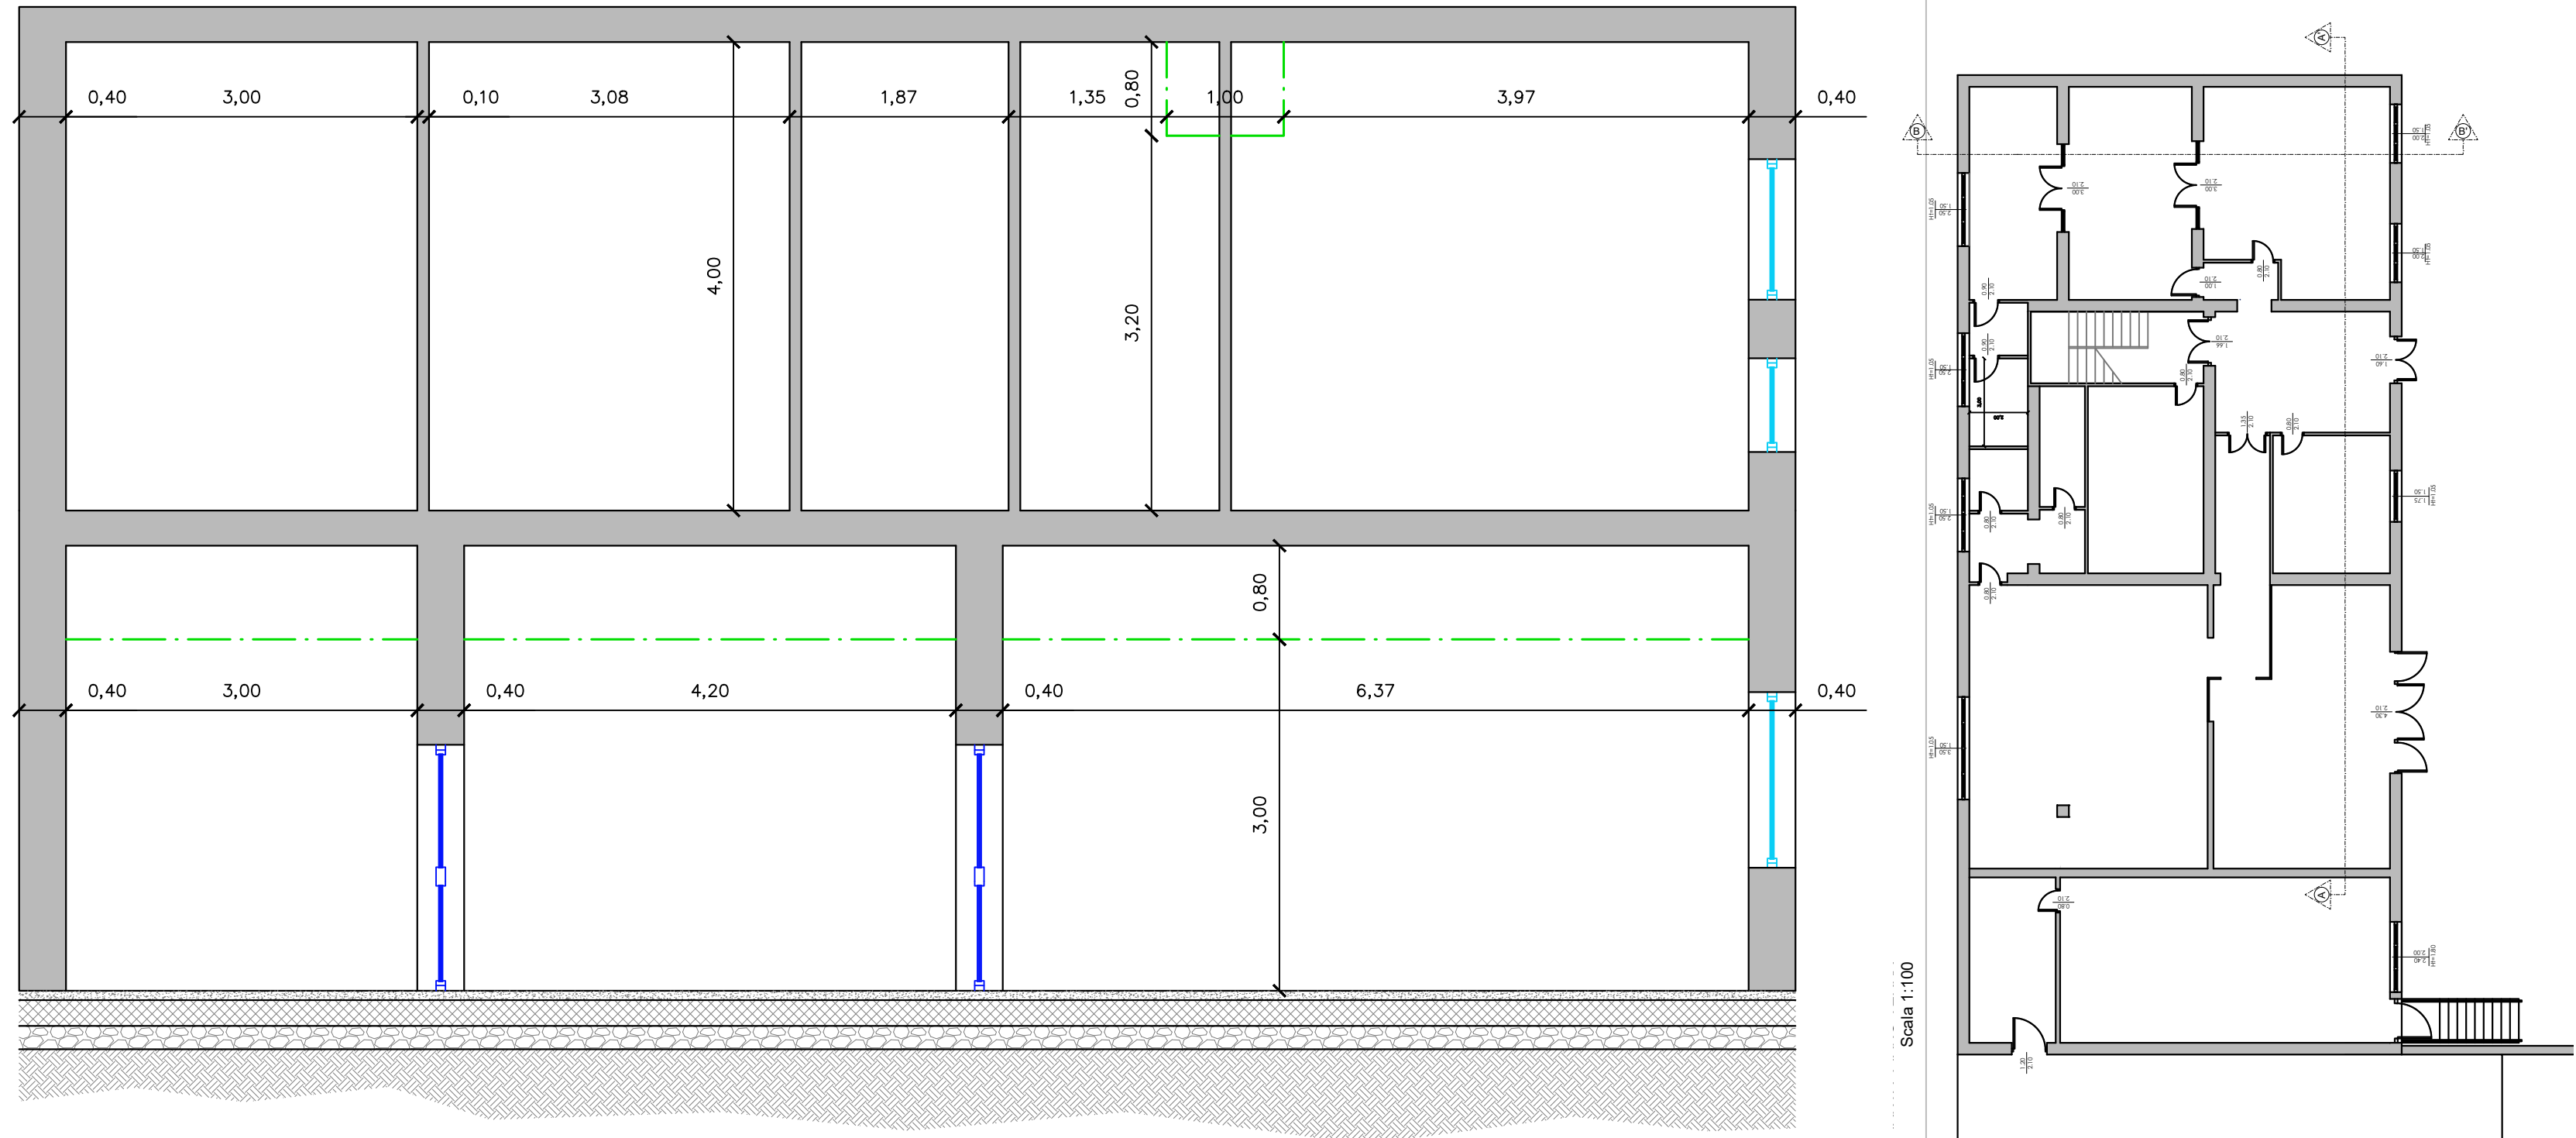

PROSPETTO PRINCIPALE

SCALA 1:50

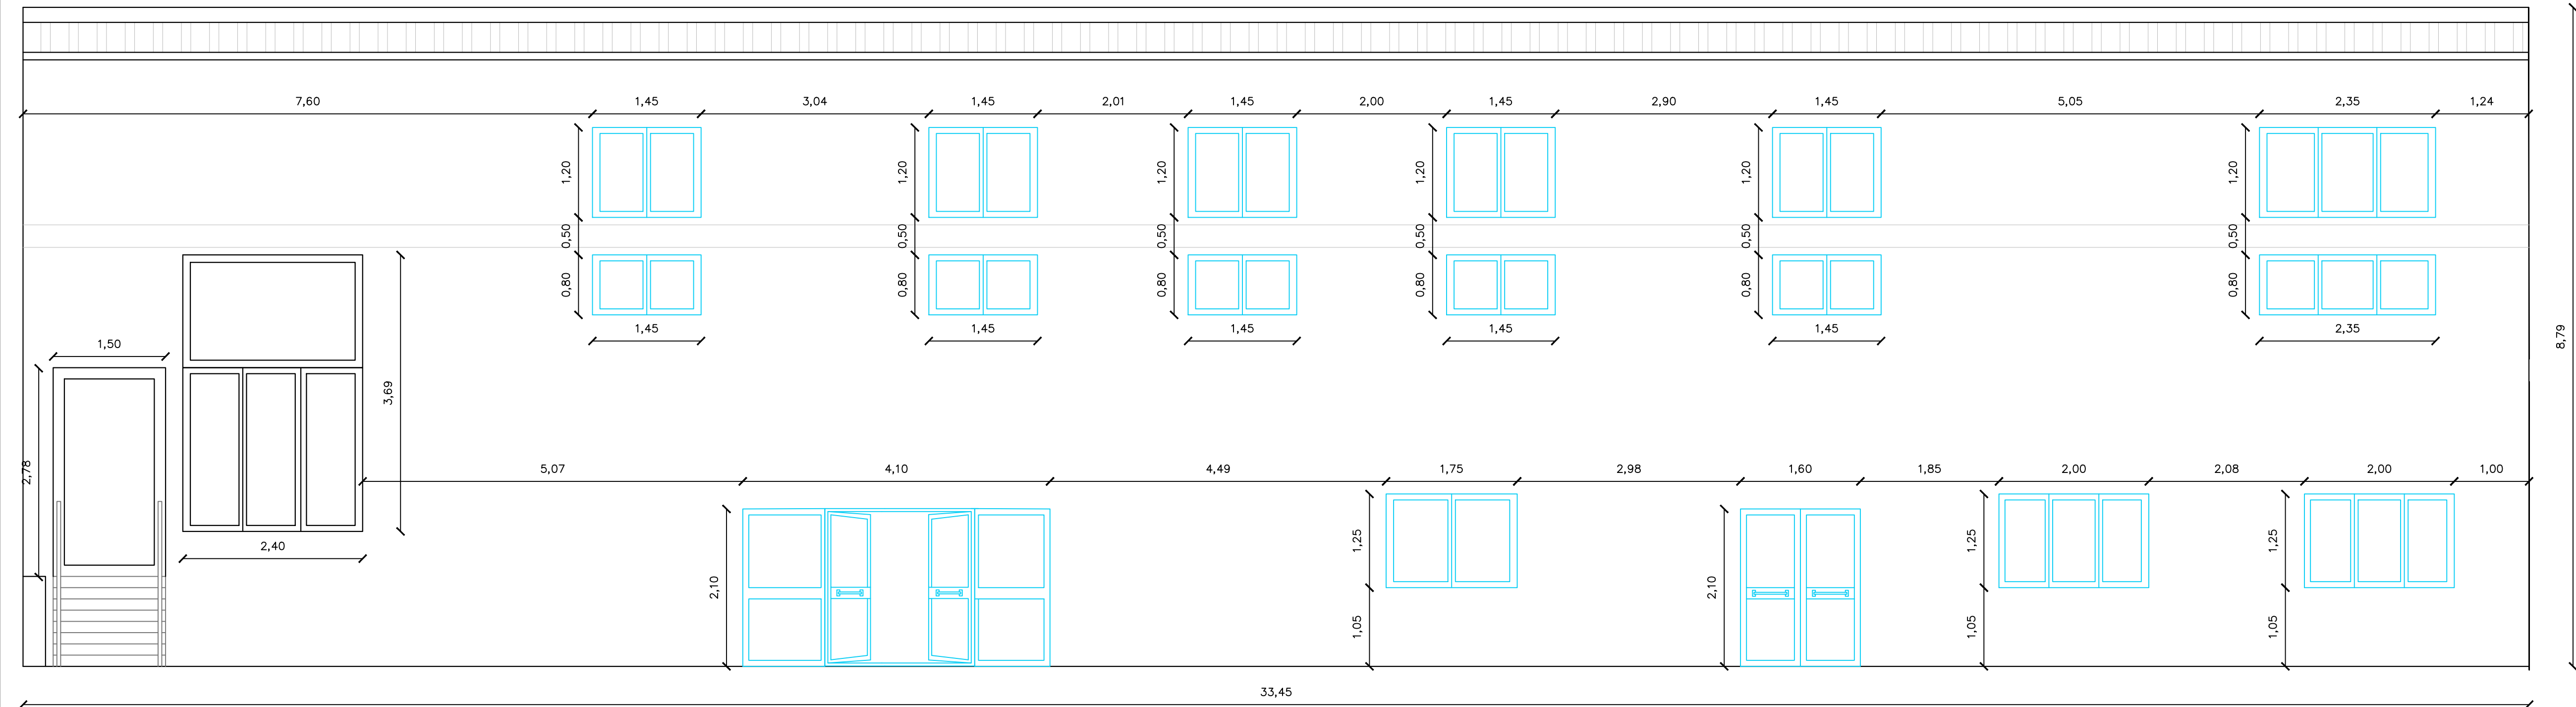

LEGENDA

OPERE EDILI

- Realizzazione controsoffittatura per l'alloggiamento degli impianti
- Cassettoni in cartongesso per l'alloggiamento degli impianti
- Sostituzione infissi interni
- Sostituzione infissi esterni



ADEGUAMENTO FUNZIONALE UFFICI DEPOSITO AIR CAMPANIA
DI TORRETTE DI MERCOGLIANO

PROGETTO DI FATTIBILITA' TECNICO ECONOMICO

DEPOSITO TORRETTE DI MERCOGLIANO

OPERA: ADEGUAMENTO UFFICI TORRETTE

INTERVENTI DI PROGETTO: ARCHITETTONICO

Pospetti, Sezioni - Progetto

STAZIONE APPALTANTE				DIRETTORE DELLA PROGETTAZIONE				Scala	
RUP Ing. Carmine Alvino		DEC		Ing. Tommaso Peletta				VARIE	
PROGETTO / ANNO	SOTTOPR.	LIVELLO	DISC.	CAP.	TIPO	F.FU.	PROGR.	REV.	
4260 / 25	030	PF	PA	AR	PL	00	004	A	
Rev.	Descrizione	Redatto	Data	Verificato	Data	Approvato	Data	Autorizzato	Data
A	EMISSIONE	M. Cozzuto	17/02/26	S. Rispo	17/02/26	S. Carozza	17/02/26	T. Peletta	17/02/26