



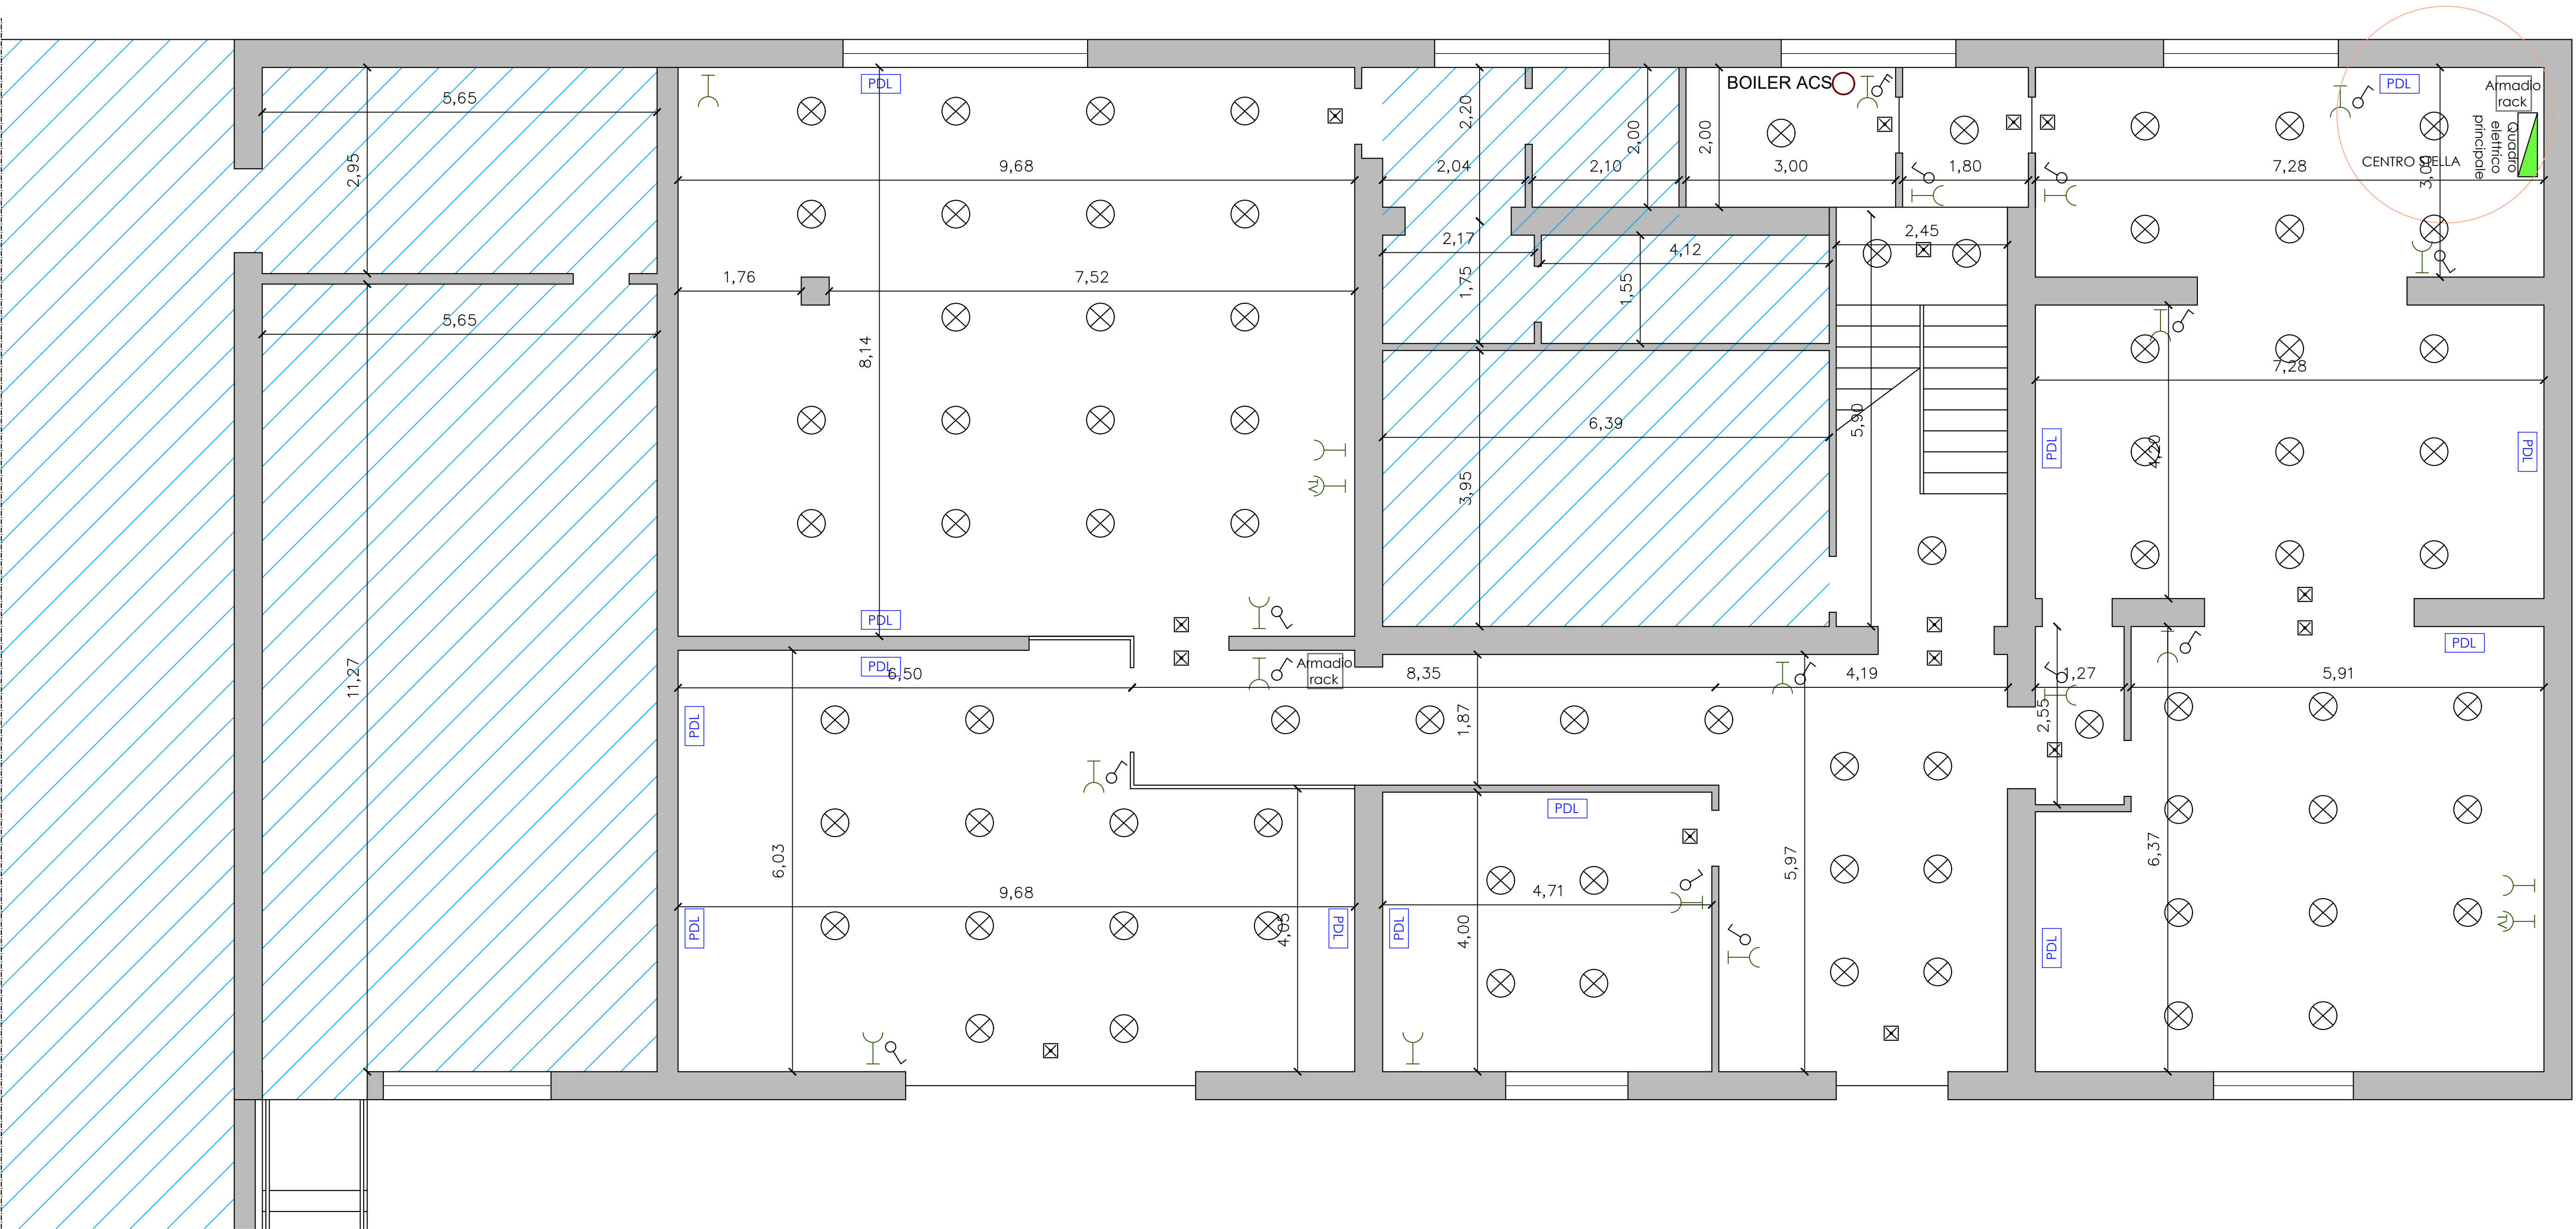

LEGENDA			
SIMBOLO	DESCRIZIONE	ALTEZZA DI MONTAGGIO	Q.tà
	Corpi illuminanti a led da incasso. Fattore di abbagliamento UGR<19. Con reattore elettronico, dimmerabile. Dimensioni 59x59x12 mm. Potenza 33 W - 3300 lm	Applicazione a soffitto	145
	Apparecchio illuminazione in policarbonato, autonomia 1h, non permanente a LED, IP65, lampade a LED, alimentazione 230 V, grado di protezione IP65, autoalimentato senza diagnosi: 6 W, aut. 1 h, SE	Applicazione a parete	27
	postazione di lavoro: formula di n°1 presa shuko + n°1 presa bipasso + n°N 2 prese dati (RJ45)	Applicazione a parete	26
	Presa di servizio con 1 shuko + 1 bipasso*	Applicazione a parete	35
	Interruttori bipolari e unipolari	Applicazione a parete	30
	Quadro elettrico	Applicazione a parete	2
	BOILER ACS	Applicazione a parete	3
	Area non oggetto di intervento		

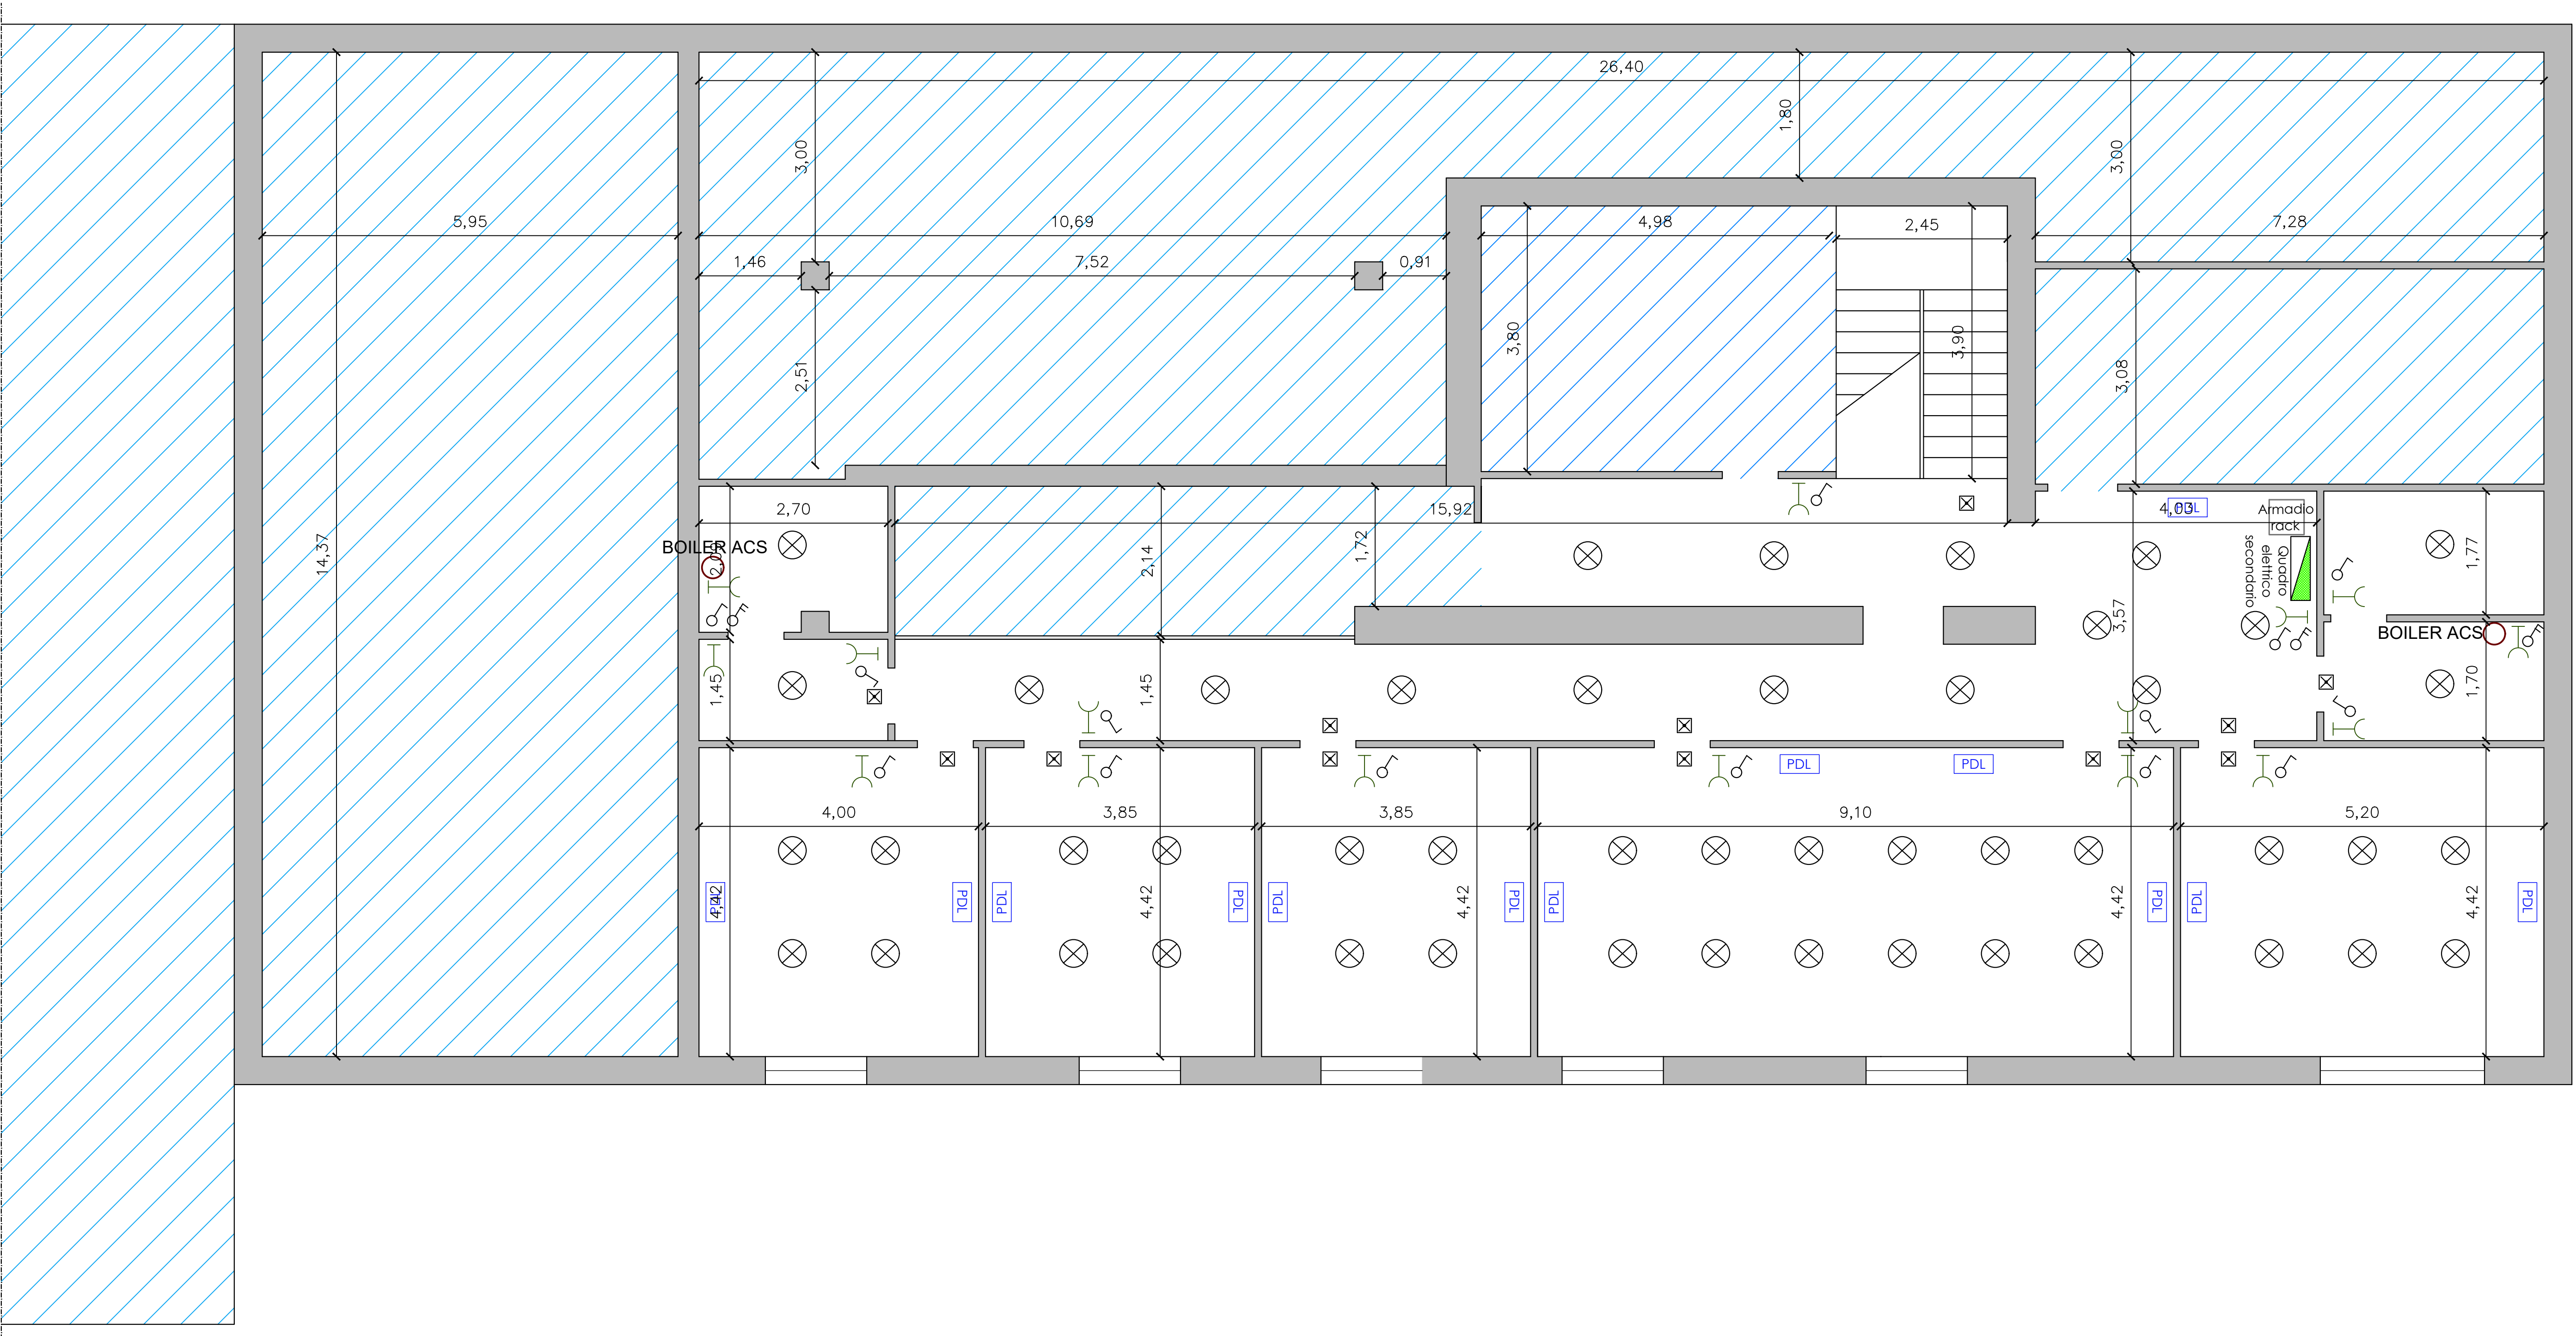

Azienda Regionale Trasporti

Progettazione

TI ZERO SRL
SERVIZI DI INGEGNERIA

ADEGUAMENTO FUNZIONALE UFFICI DEPOSITO AIR CAMPANIA
DI TORRETTE DI MERCOGLIANO

PROGETTO DI FATTIBILITA' TECNICO ECONOMICO

DEPOSITO TORRETTE DI MERCOGLIANO

OPERA: ADEGUAMENTO UFFICI TORRETTE

INTEVENTI DI PROGETTO: impianto BT

Layout impianto di illuminazione

STAZIONE APPALTANTE		DIRETTORE DELLA PROGETTAZIONE		Scala	
RUP Ing. Carmine Arino		DEC Ing. Tommaso Pelella		1:50	

PROGETTO / ANNO	SOTTOPR.	LIVELLO	DISC.	CAP.	TIPO	F.F.U.	PROGR.	REV.
4260/25	030	P.F.	I.P.	I.L.	P.L.	00	001	A

Rev.	Descrizione	Redatto	Data	Verificato	Data	Approvato	Data	Autorizzato	Data
A	EMISSIONE	M. Coppola	17/02/26	S. Riapo	17/02/26	S. Cerasa	17/02/26	T. Pelella	17/02/26

Annullo:-
File: 42602503OFFPLPL00001A

Formato:A3
Foglio:11